
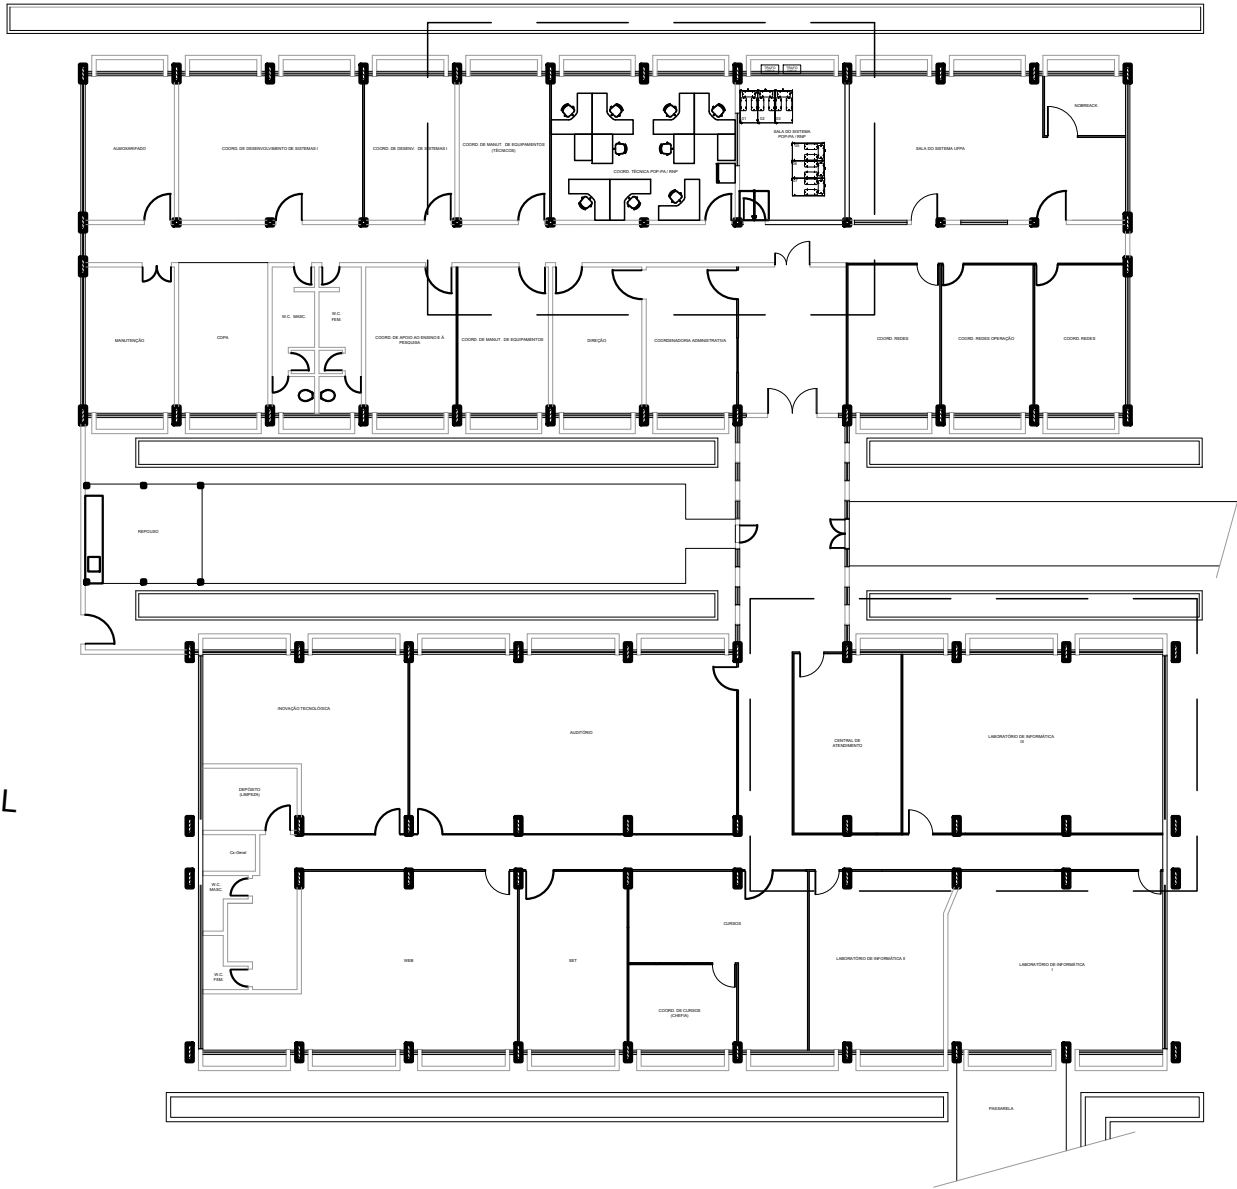
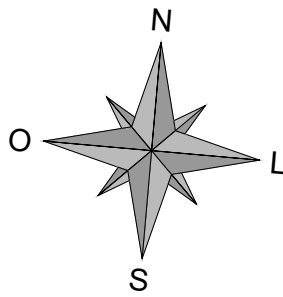
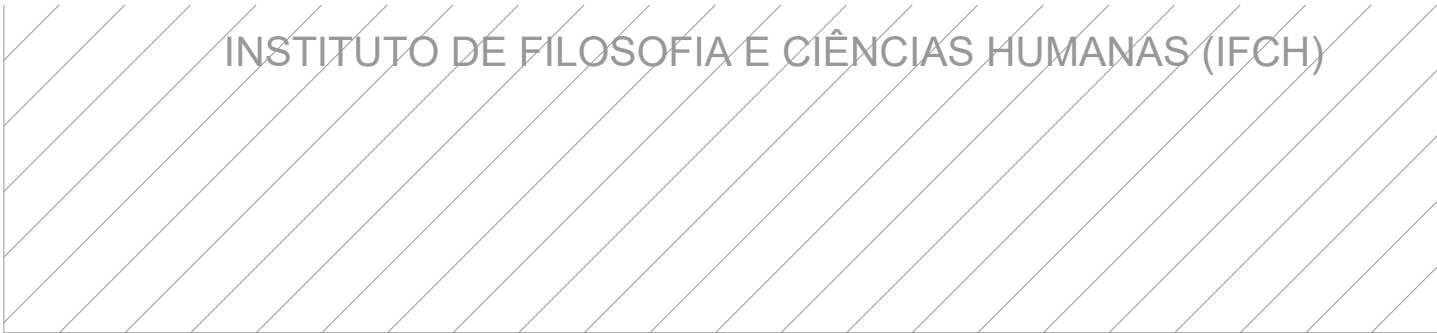


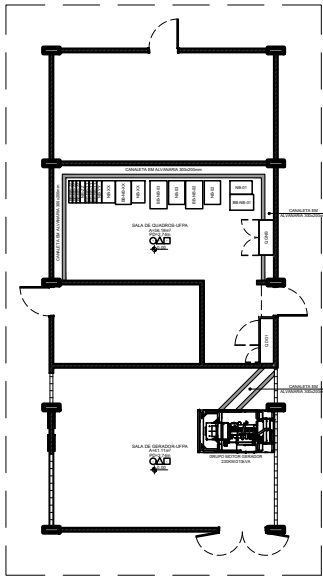

IMPLANTAÇÃO
PLANTA BAIXA TÉRREO

Escala 1:250

1

-	-	-	-
-	-	-	-
-	-	-	-
R03	AJUSTE CONFORME DISPONIBILIZAÇÃO DE AMBIENTES	HENRIQUE	13/04/2026
R02	AJUSTE CONFORME REUNIÃO DE ALINHAMENTO - 01/08/2025	HENRIQUE	01/08/2025
R01	ADEQUAÇÃO DE LAYOUT CONFORME SOLICITAÇÃO DO POP	HENRIQUE	27/06/2025
R00	EMIÇÃO INICIAL	HENRIQUE	19/05/2025
REVISÃO	DESCRIÇÃO	AUTOR	DATA

Rede Nacional de Ensino e Pesquisa

CIP | Coordenação de Infraestrutura de PoP

PoP-PA | Ponto de presença da RNP no estado do Pará

PROJETO:	PROJETO DE REVITALIZAÇÃO DO PoP-GO			DATA:	MAI / 2025
DISCIPLINA:	PROJETO DE ARQUITETURA			ESCALA:	INDICADA
PRANCHA:	PLANTA BAIXA TÉRREO - SALA UPS SALA COORDENAÇÃO SALA POP			REVISÃO:	R03
DESCRIÇÃO:	SITUAÇÃO EXISTENTE			FOLHA:	01/03
ENDEREÇO:	Rua Igarapé Tucunduba, 1052 - Guamá, Belém-PA UFPA CTIC PoP-PA RNP				
RESP. TÉCNICO:	HENRIQUE CURADO	COLABORADOR (A):	HENRIQUE CURADO		