



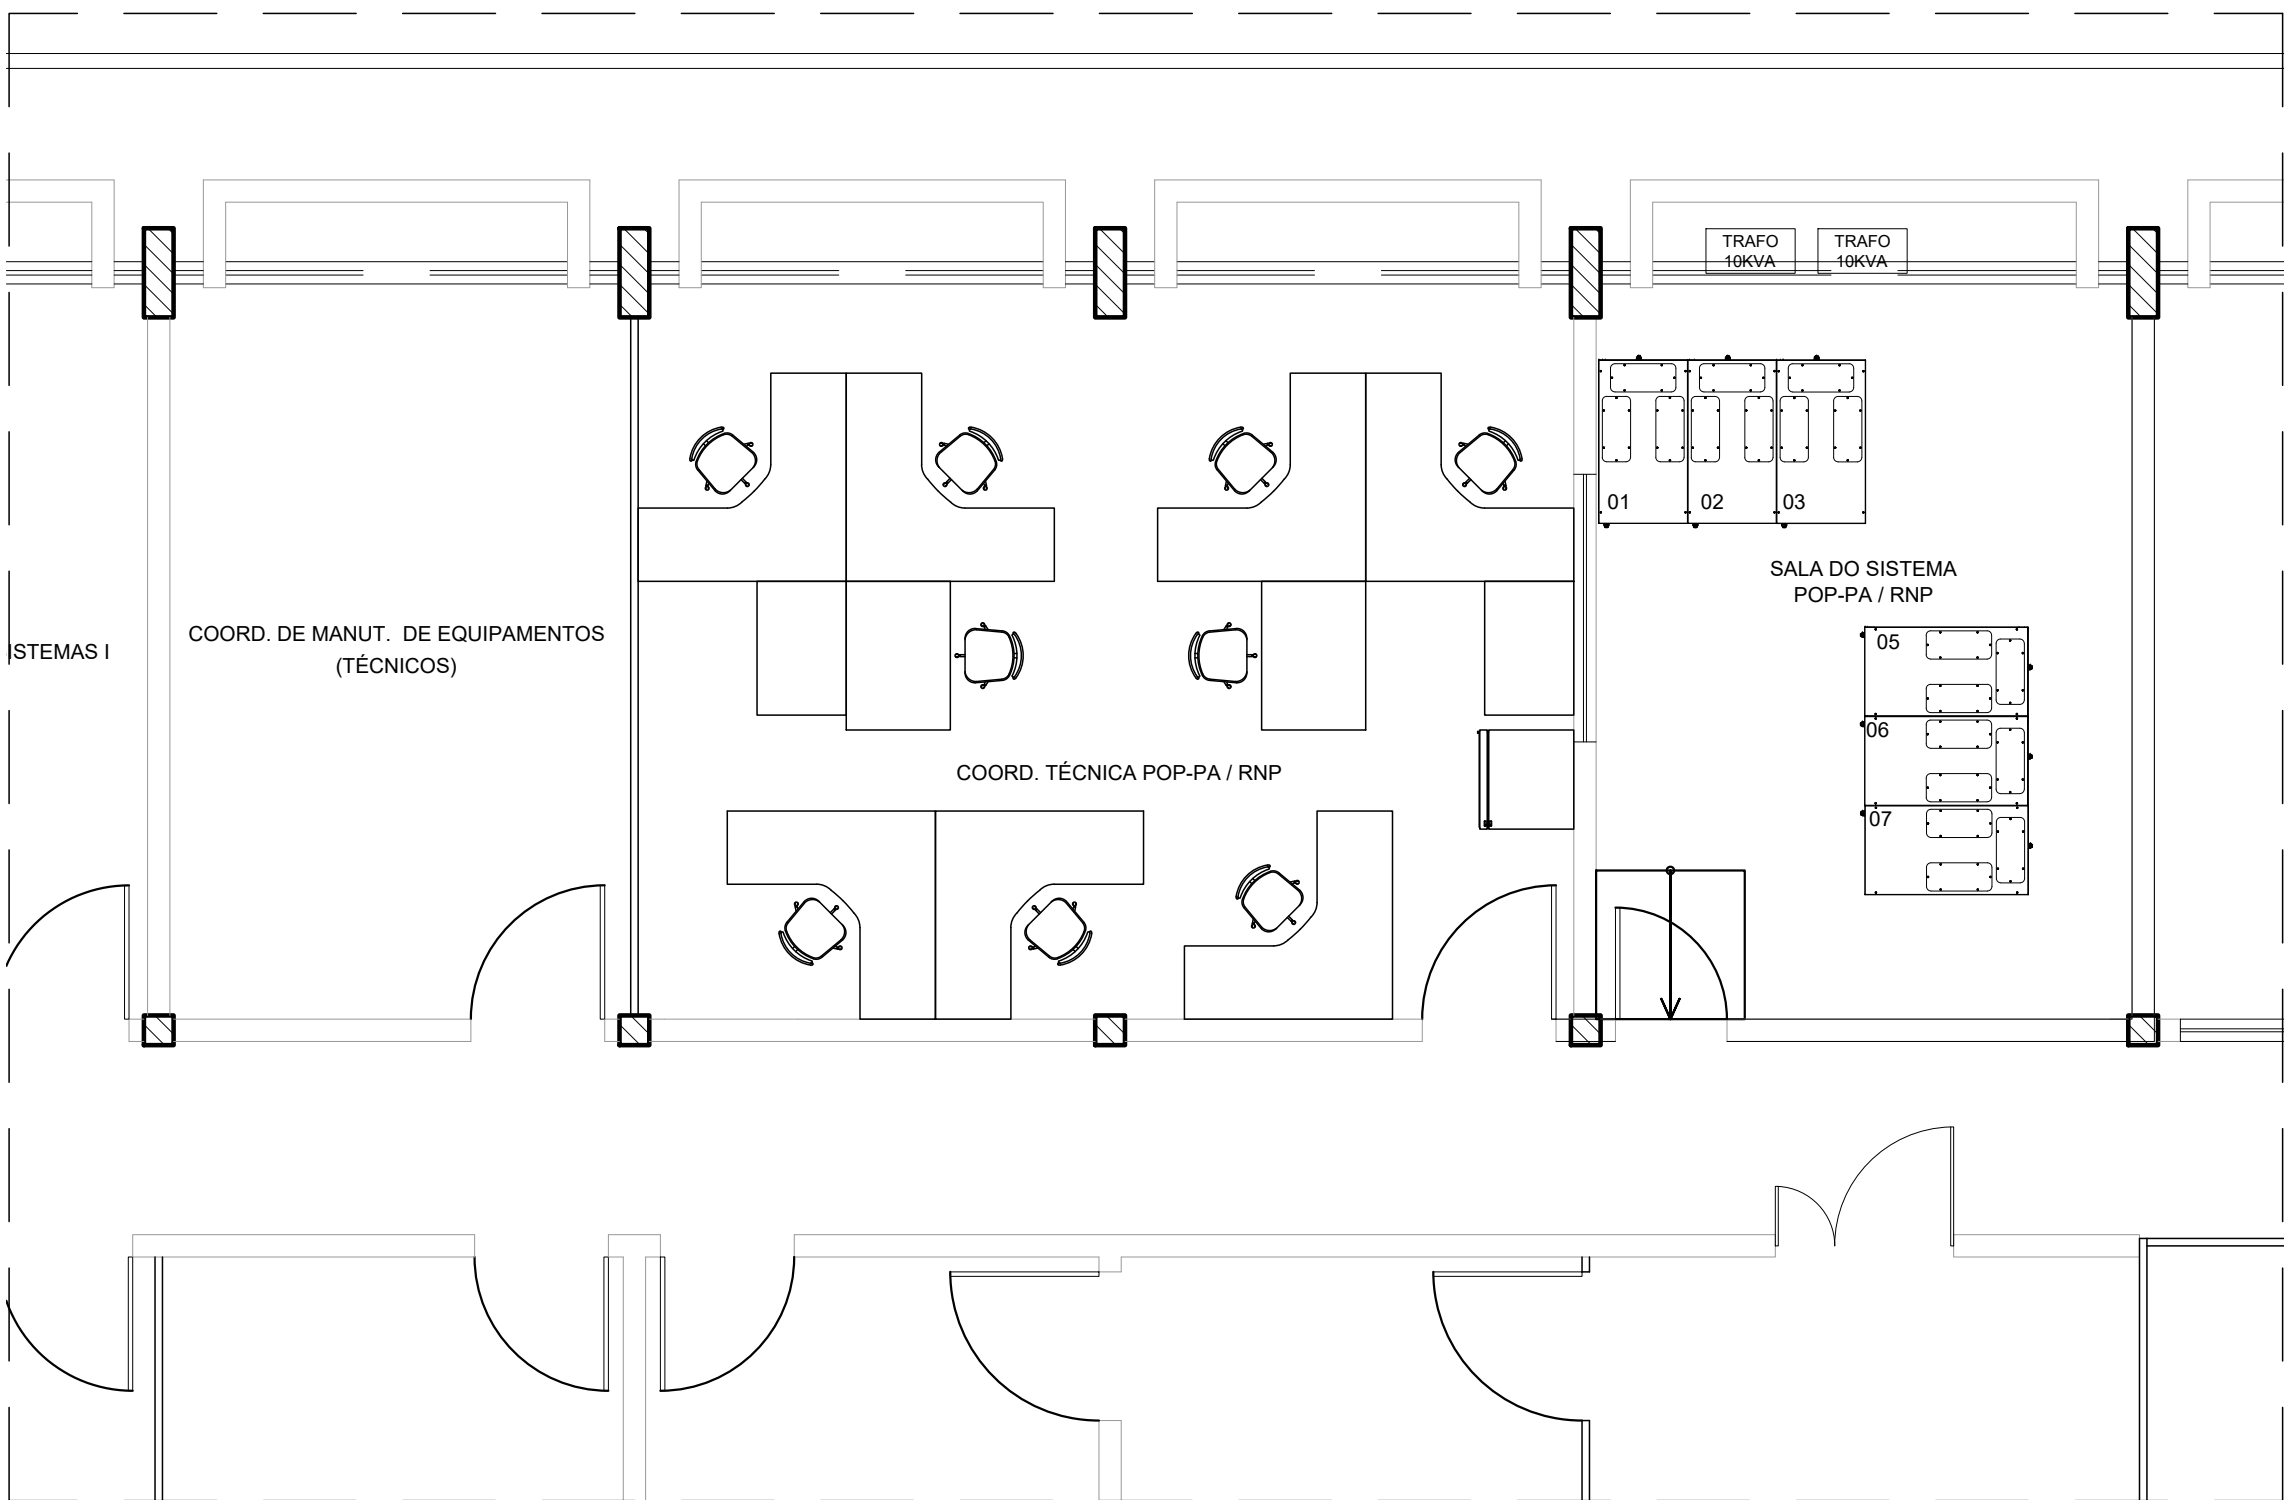


PLANTA BAIXA TÉRREO | SALA-POP | NOC | SALA DE QUADROS ARQUITETURA - LAYOUT EXISTENTE - MAPA-01

1
Escala 1:50

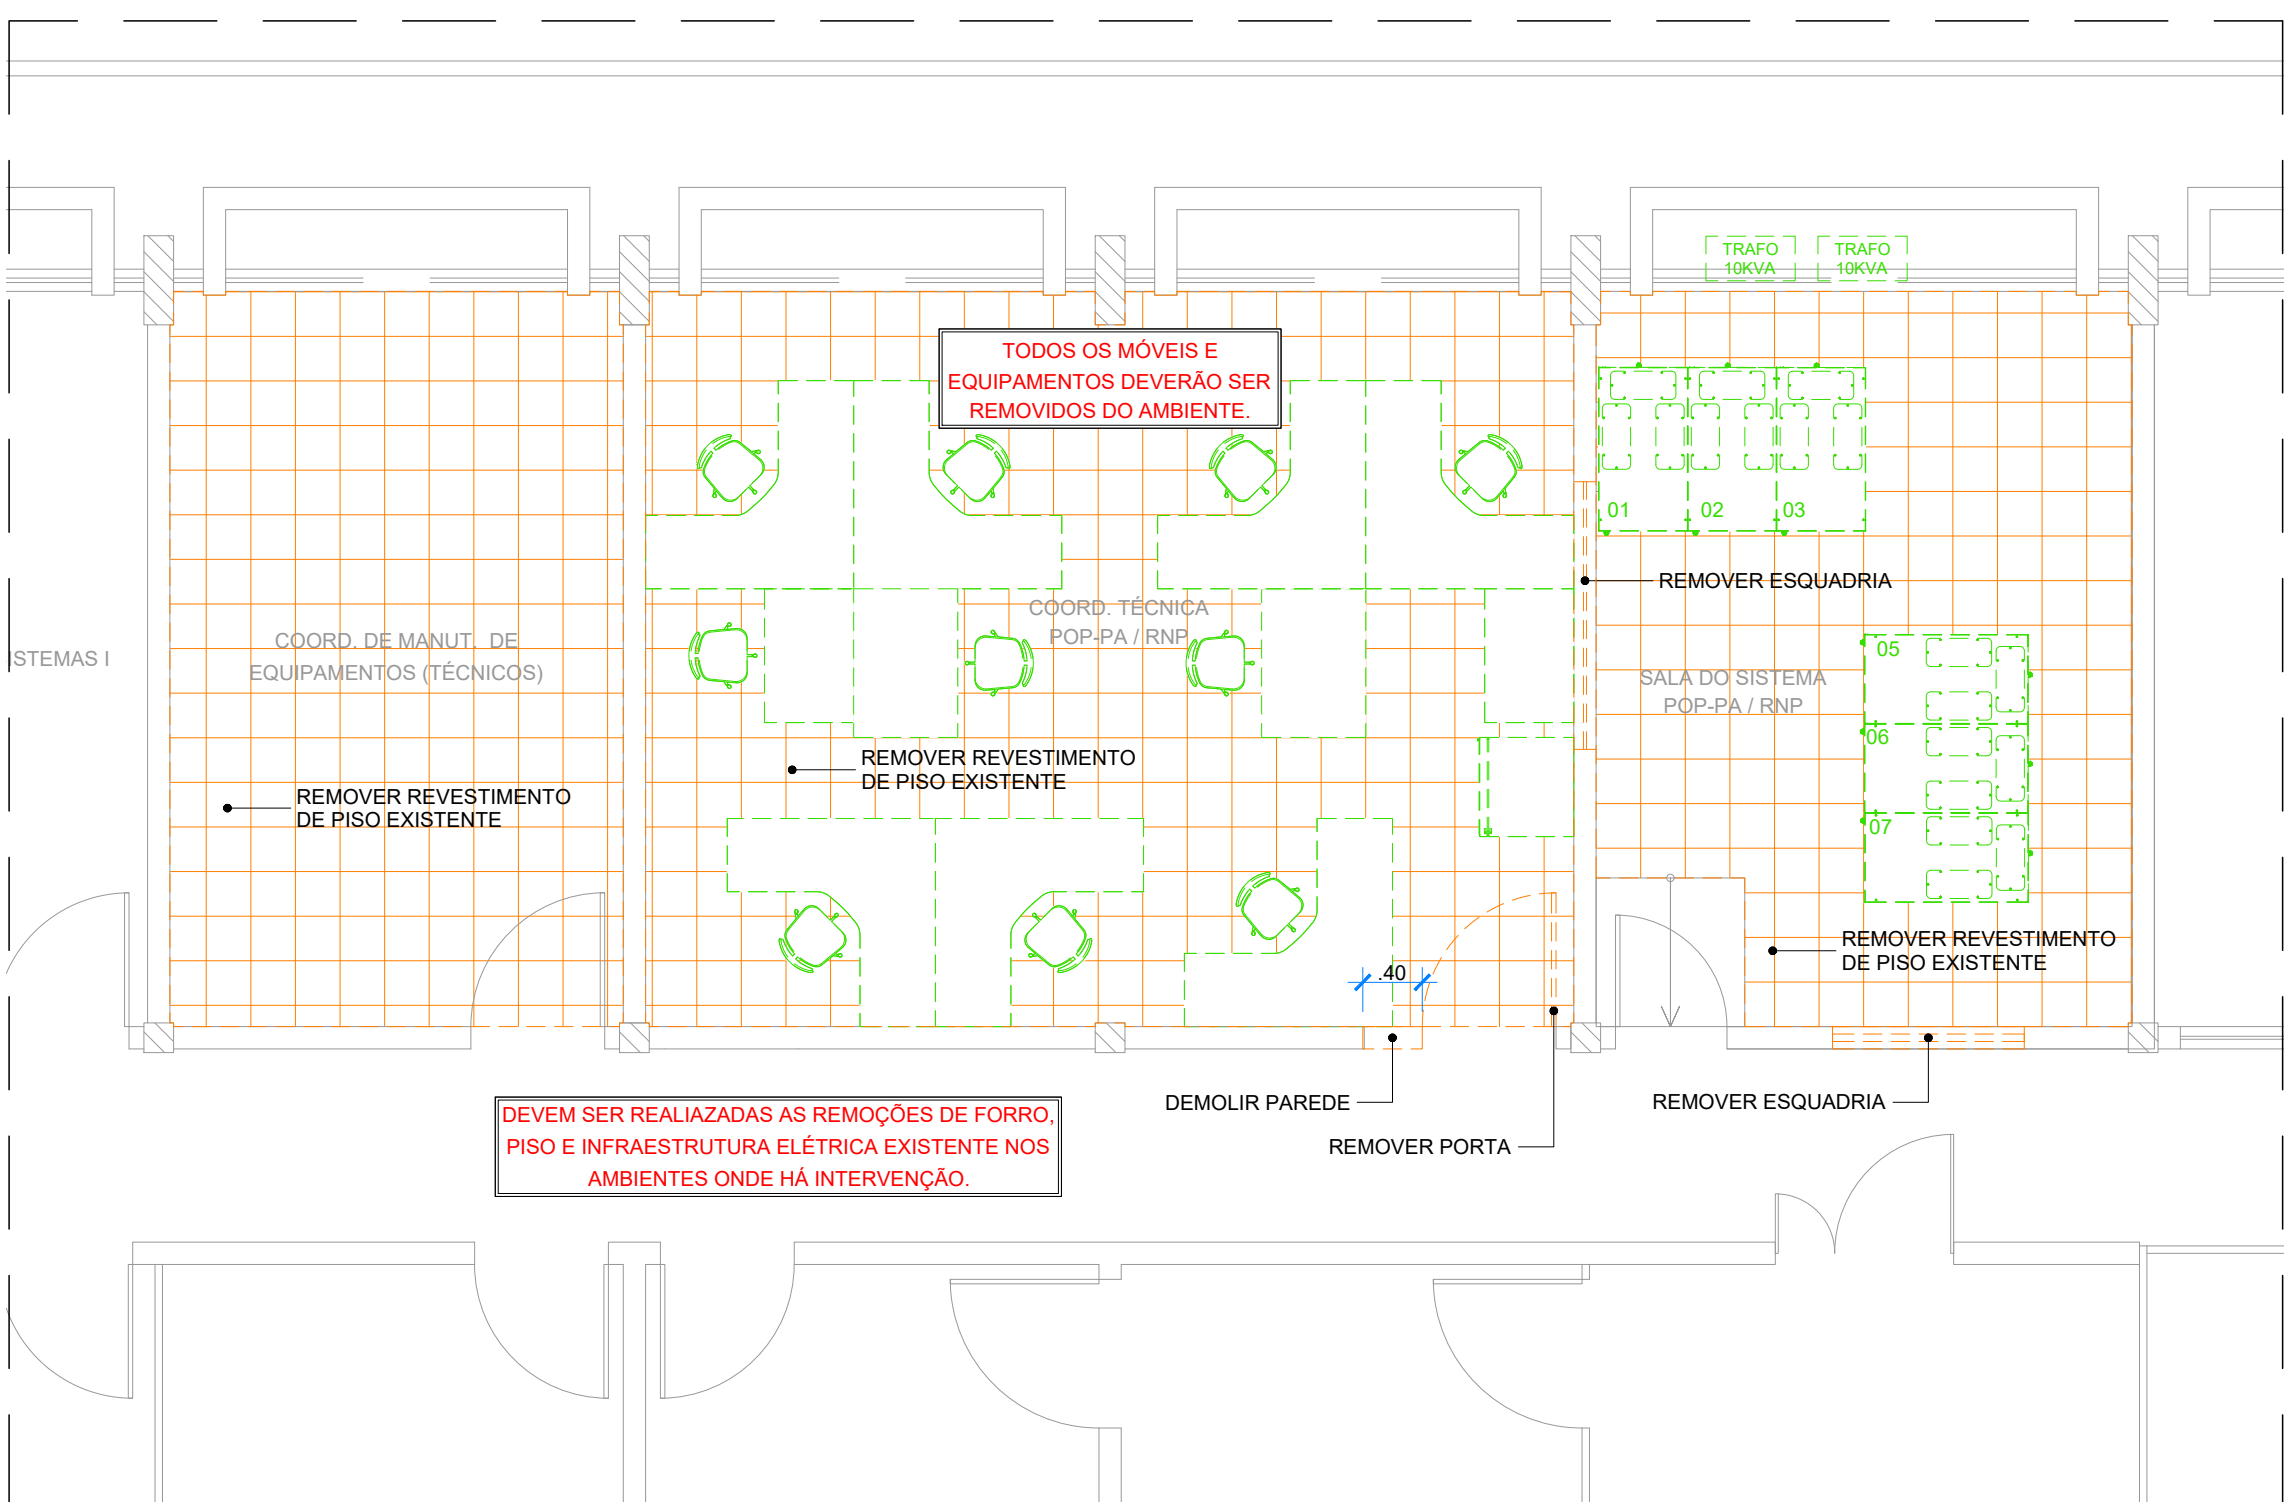


PLANTA BAIXA TÉRREO | SALA-POP | NOC | SALA DE QUADROS ARQUITETURA - REMOÇÃO DEMOLIÇÃO - MAPA-01

2
Escala 1:50

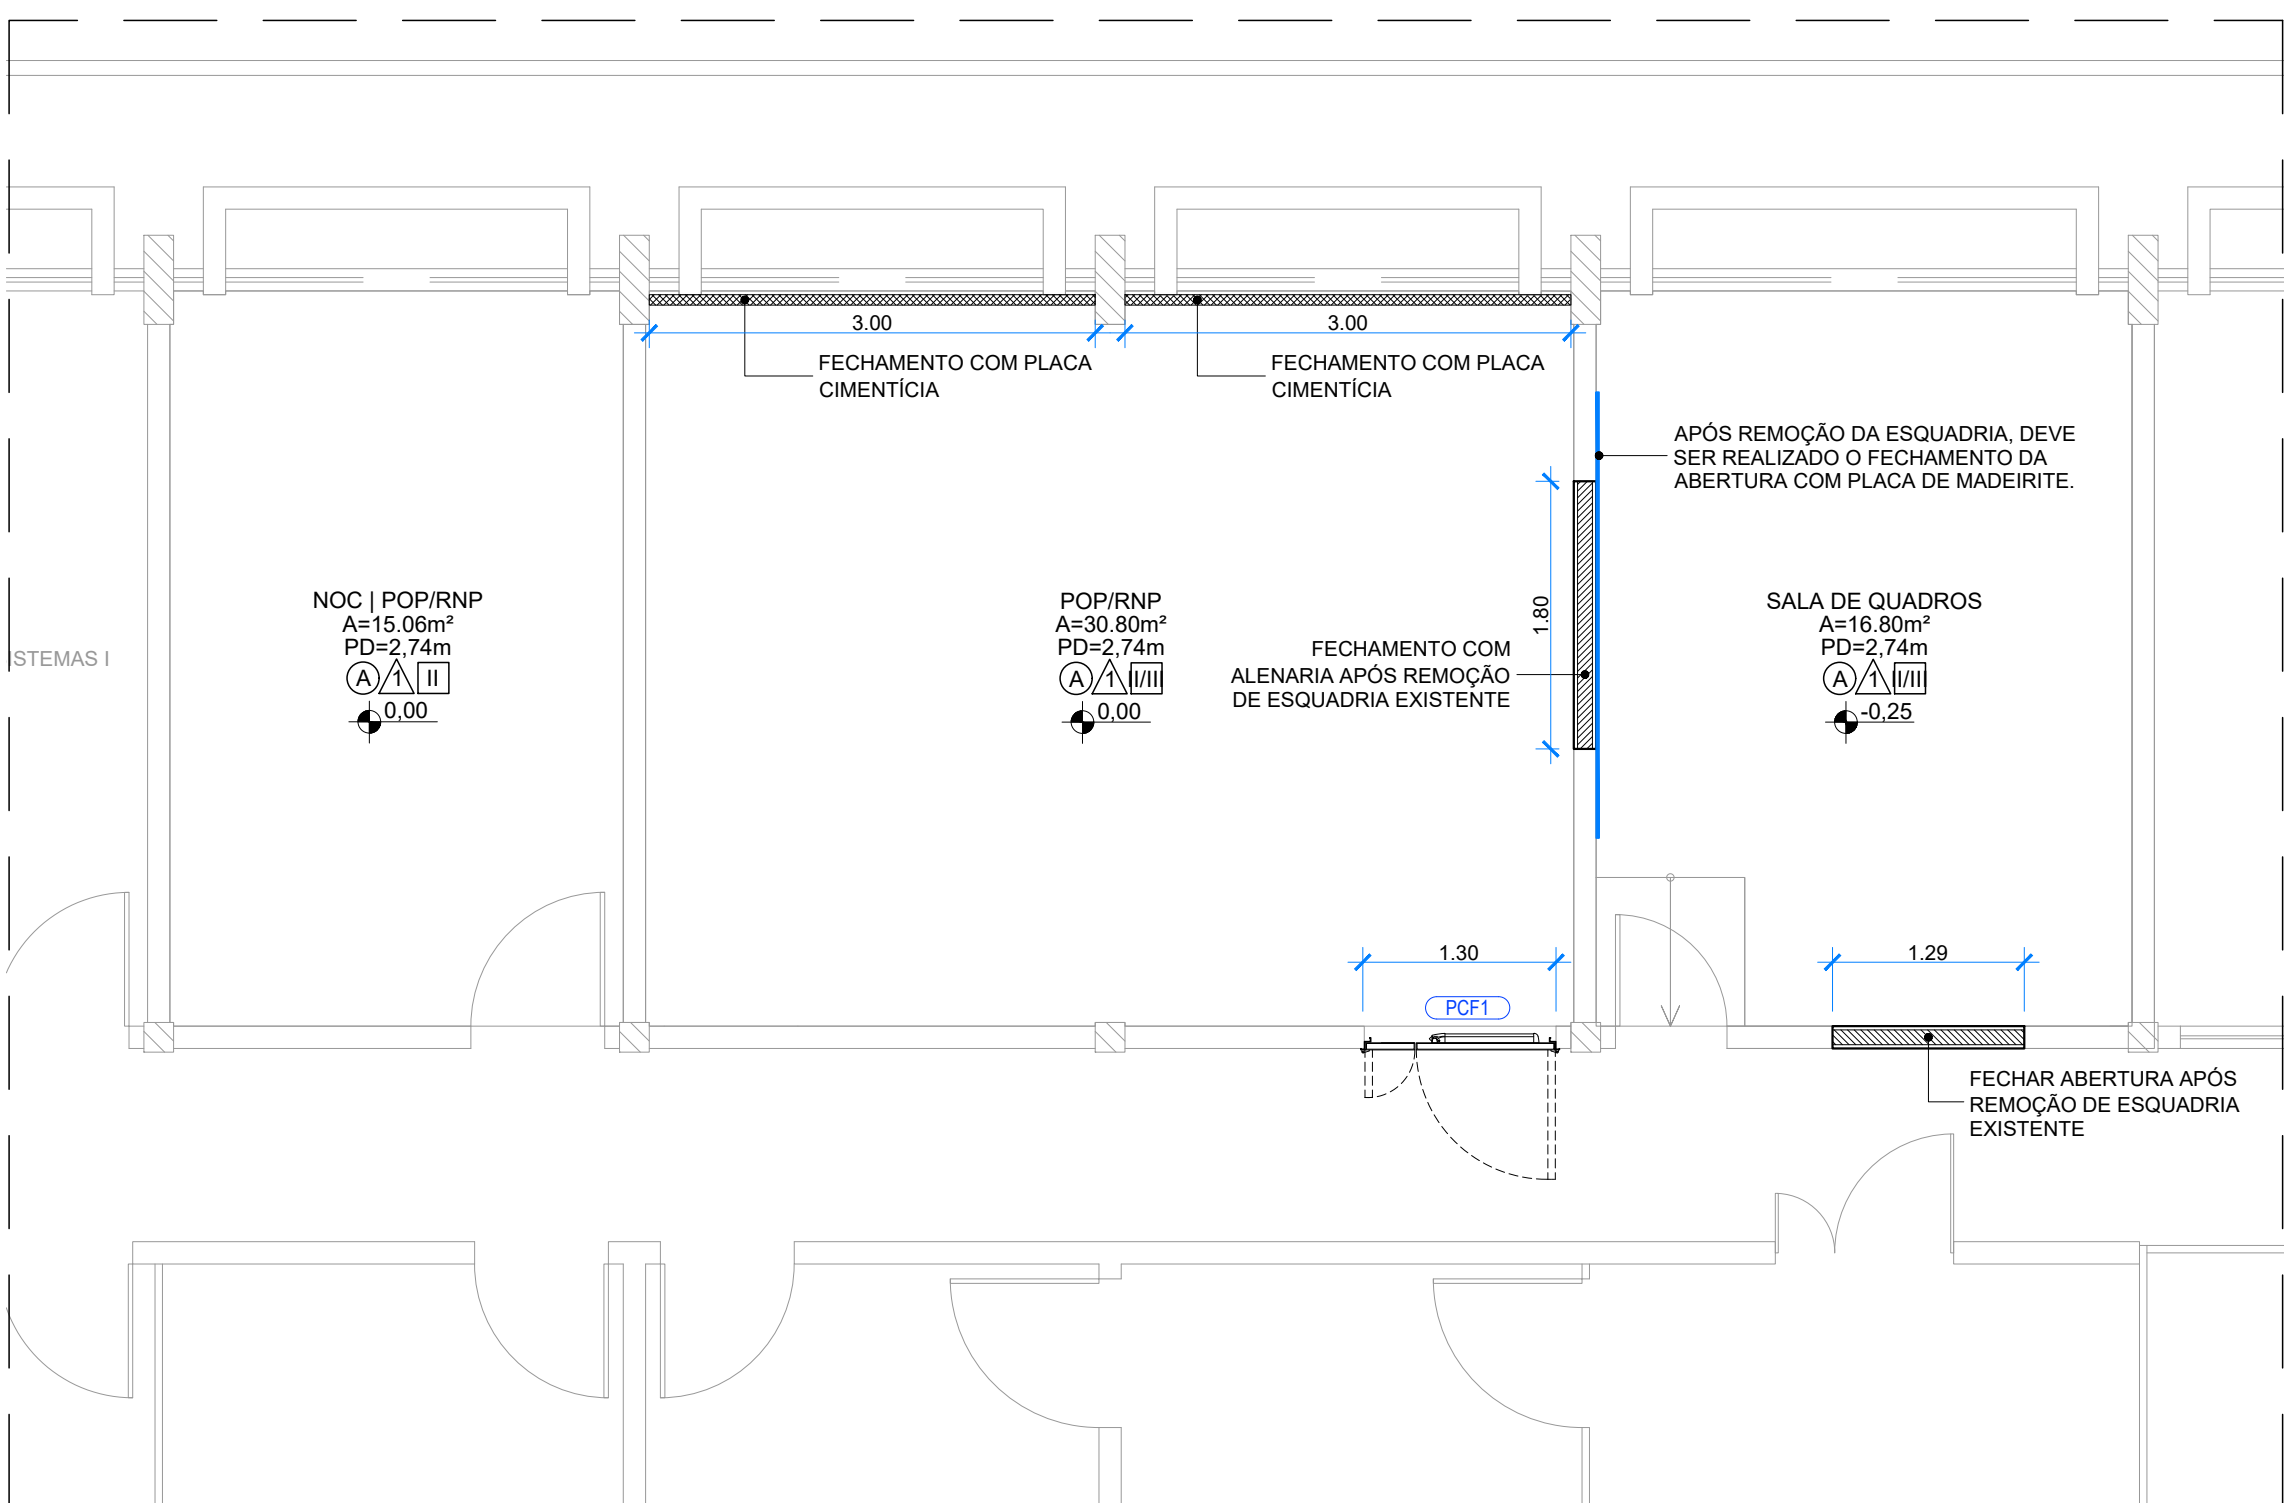


PLANTA BAIXA TÉRREO | SALA-POP | NOC | SALA DE QUADROS ARQUITETURA - CONSTRUÇÃO - MAPA-01

3
Escala 1:50

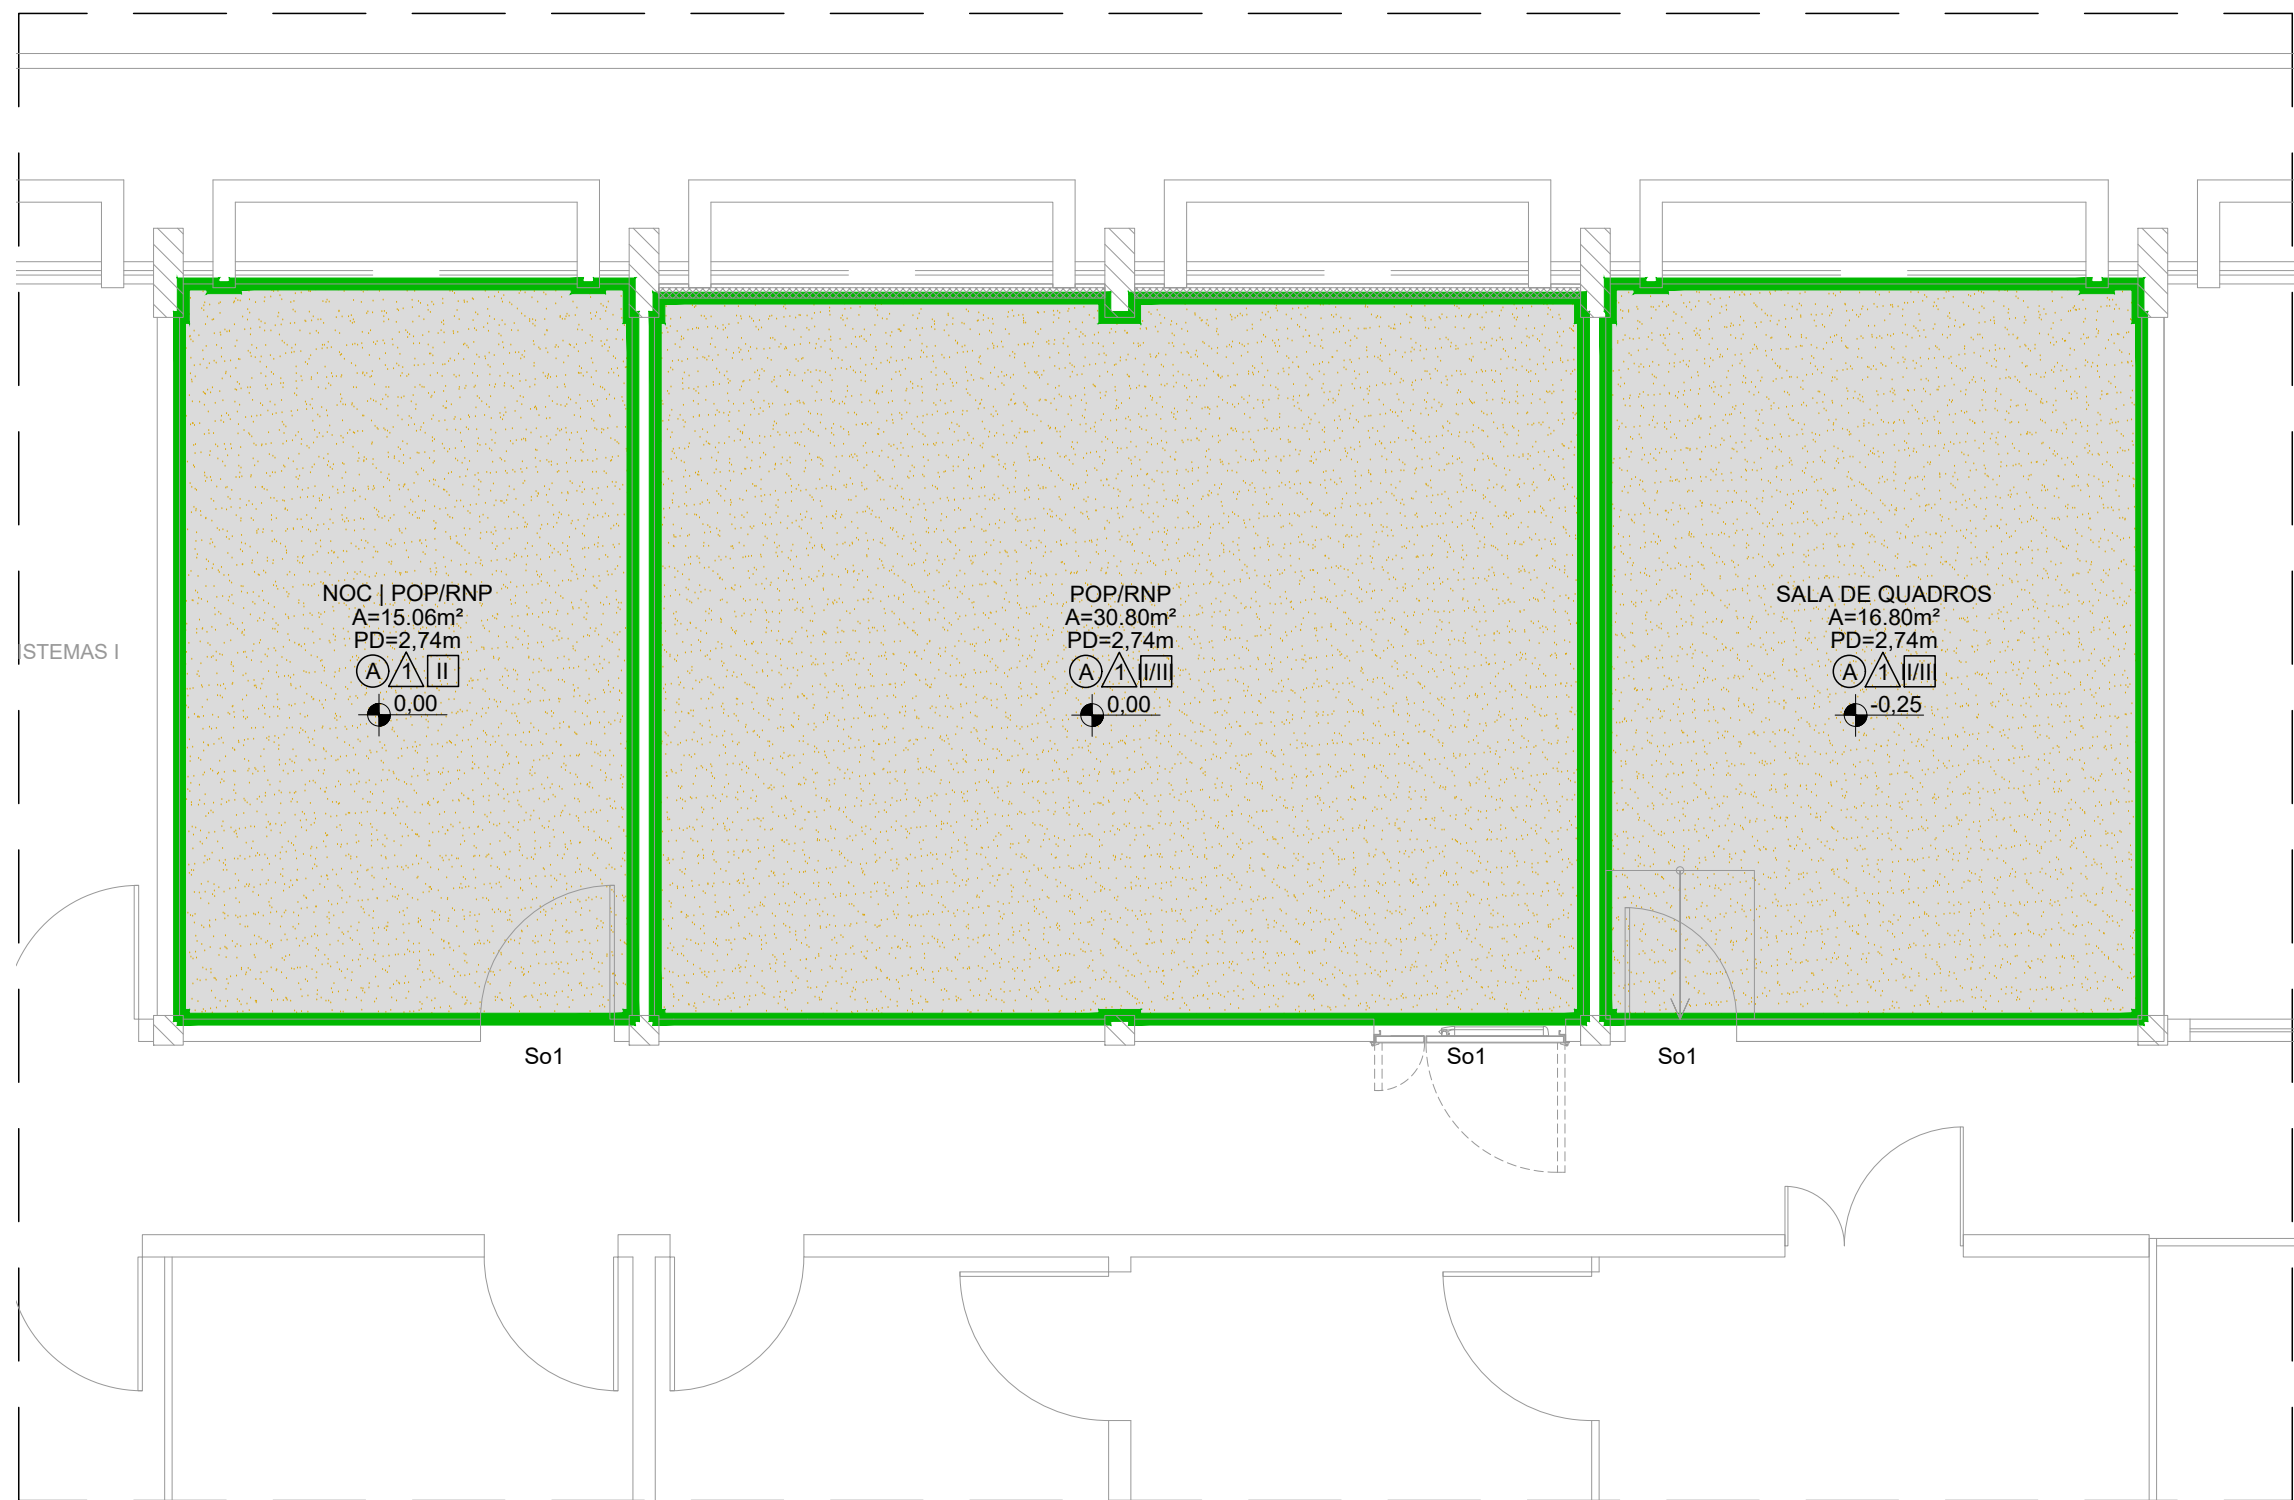


PLANTA BAIXA TÉRREO | SALA-POP | NOC | SALA DE QUADROS ARQUITETURA - CONSTRUÇÃO PISO - MAPA-01

4
Escala 1:50

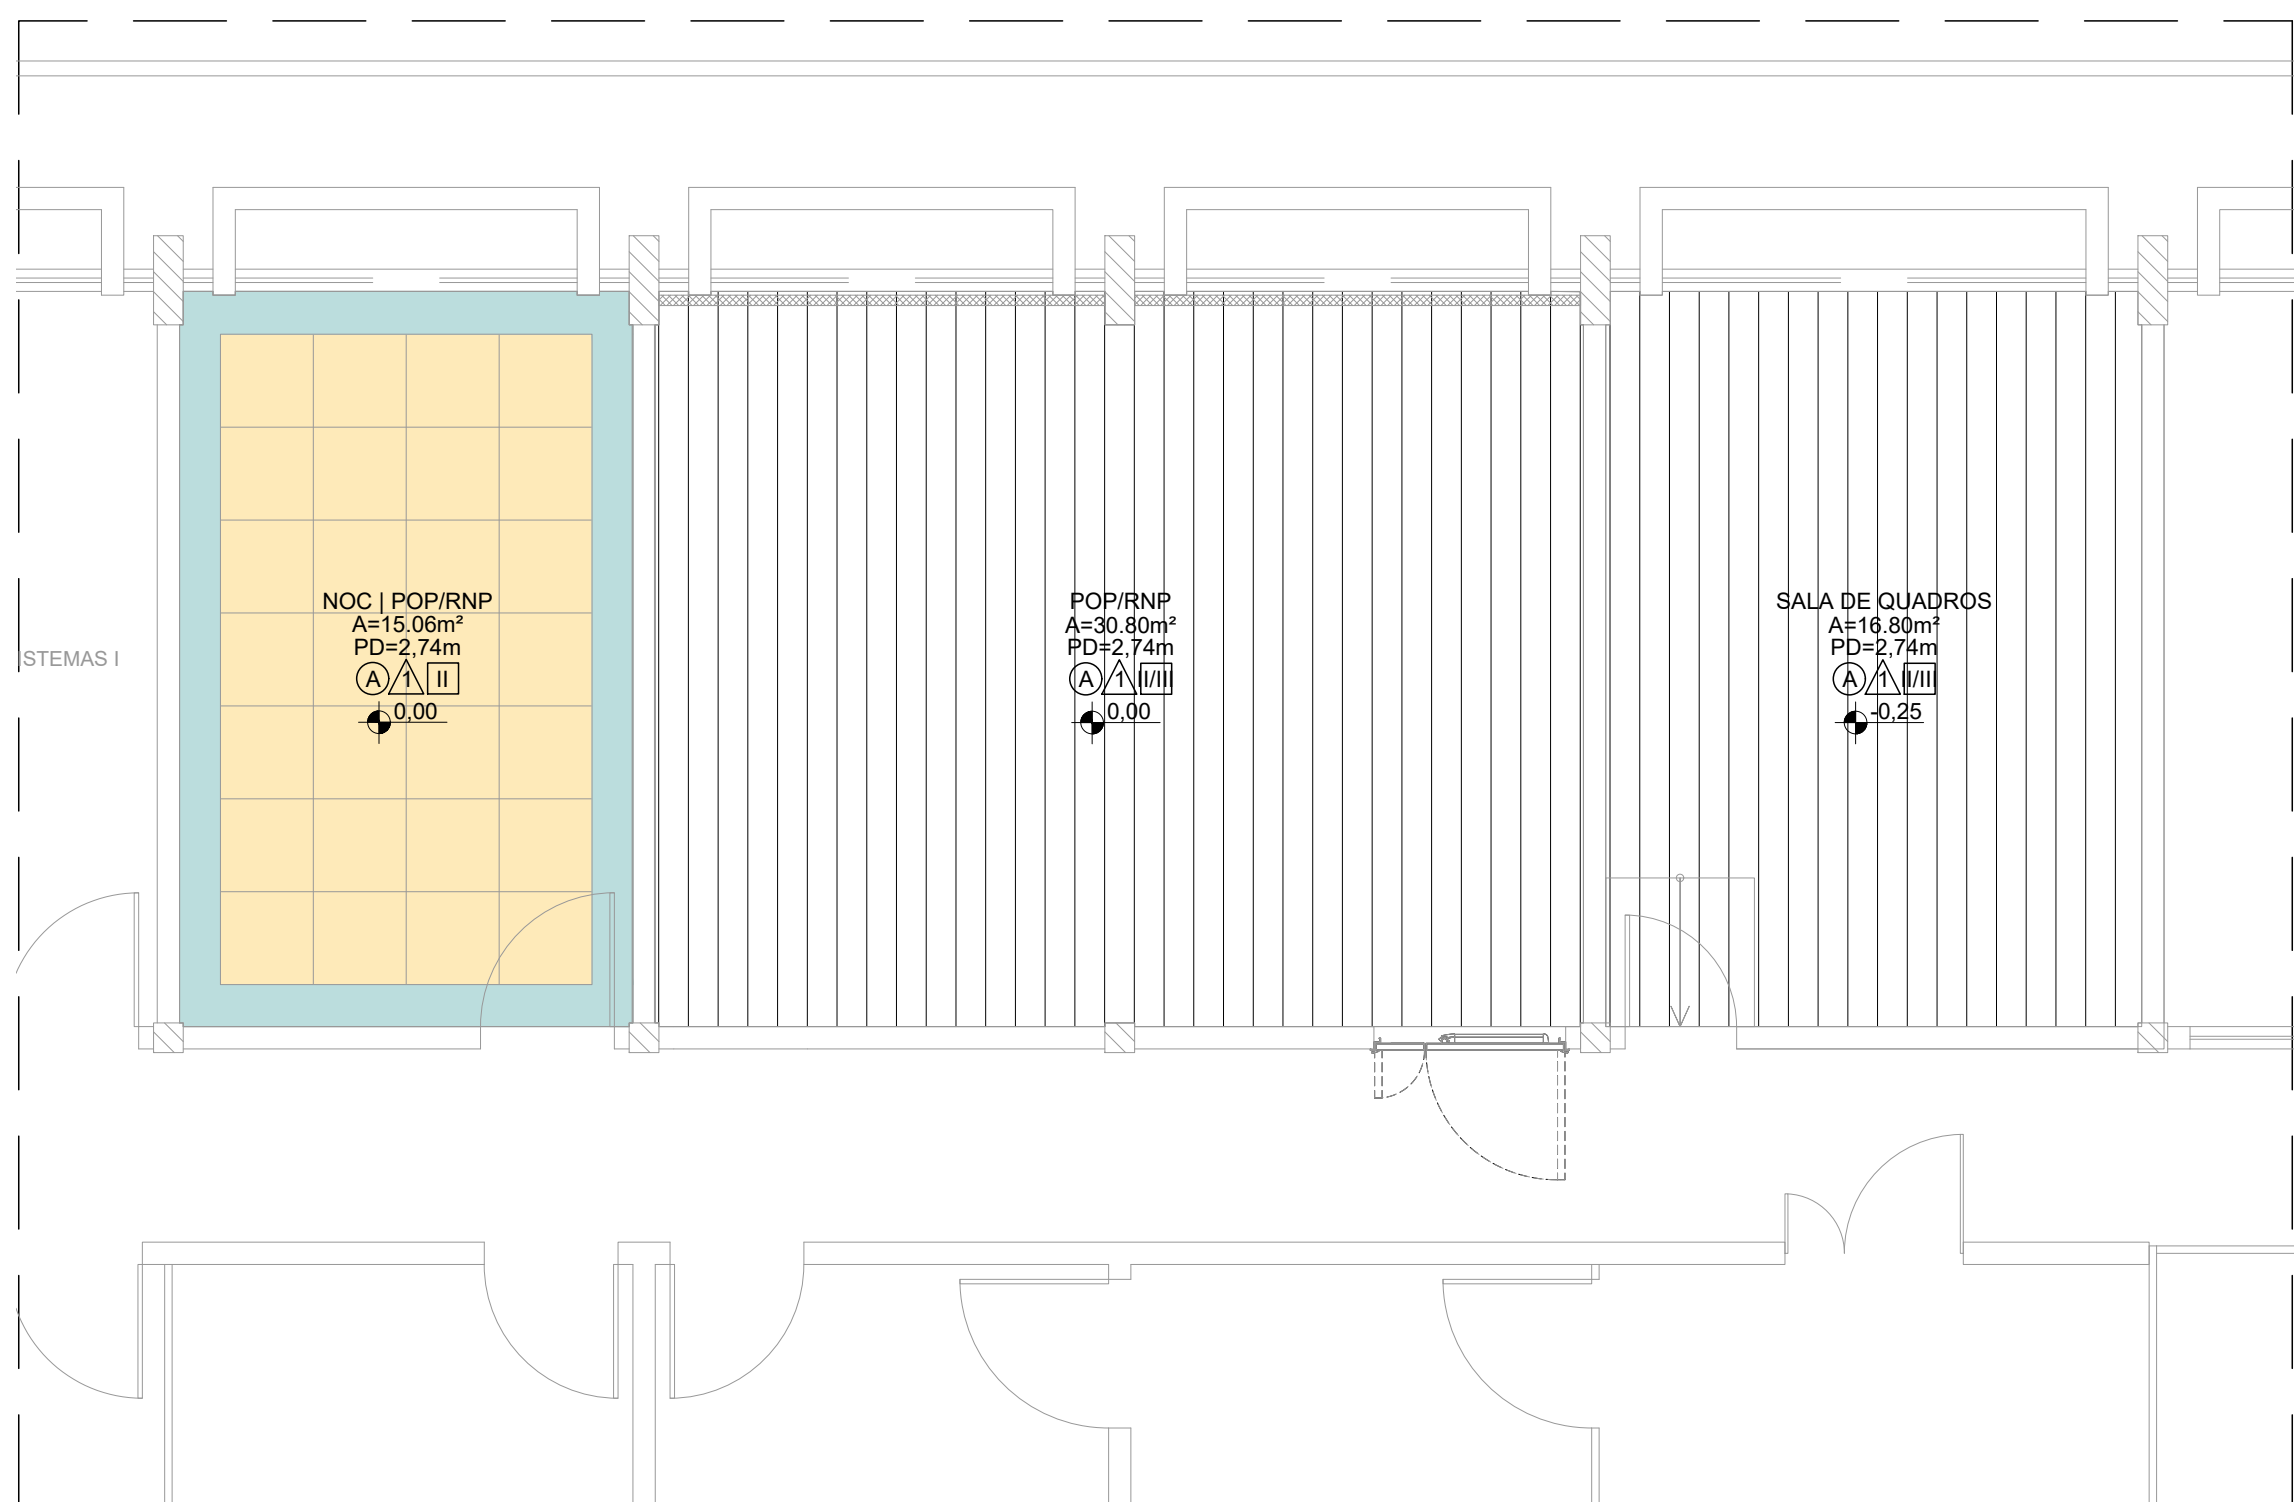


PLANTA BAIXA TÉRREO | SALA-POP | NOC | SALA DE QUADROS ARQUITETURA - CONSTRUÇÃO FORRO - MAPA-01

5
Escala 1:50

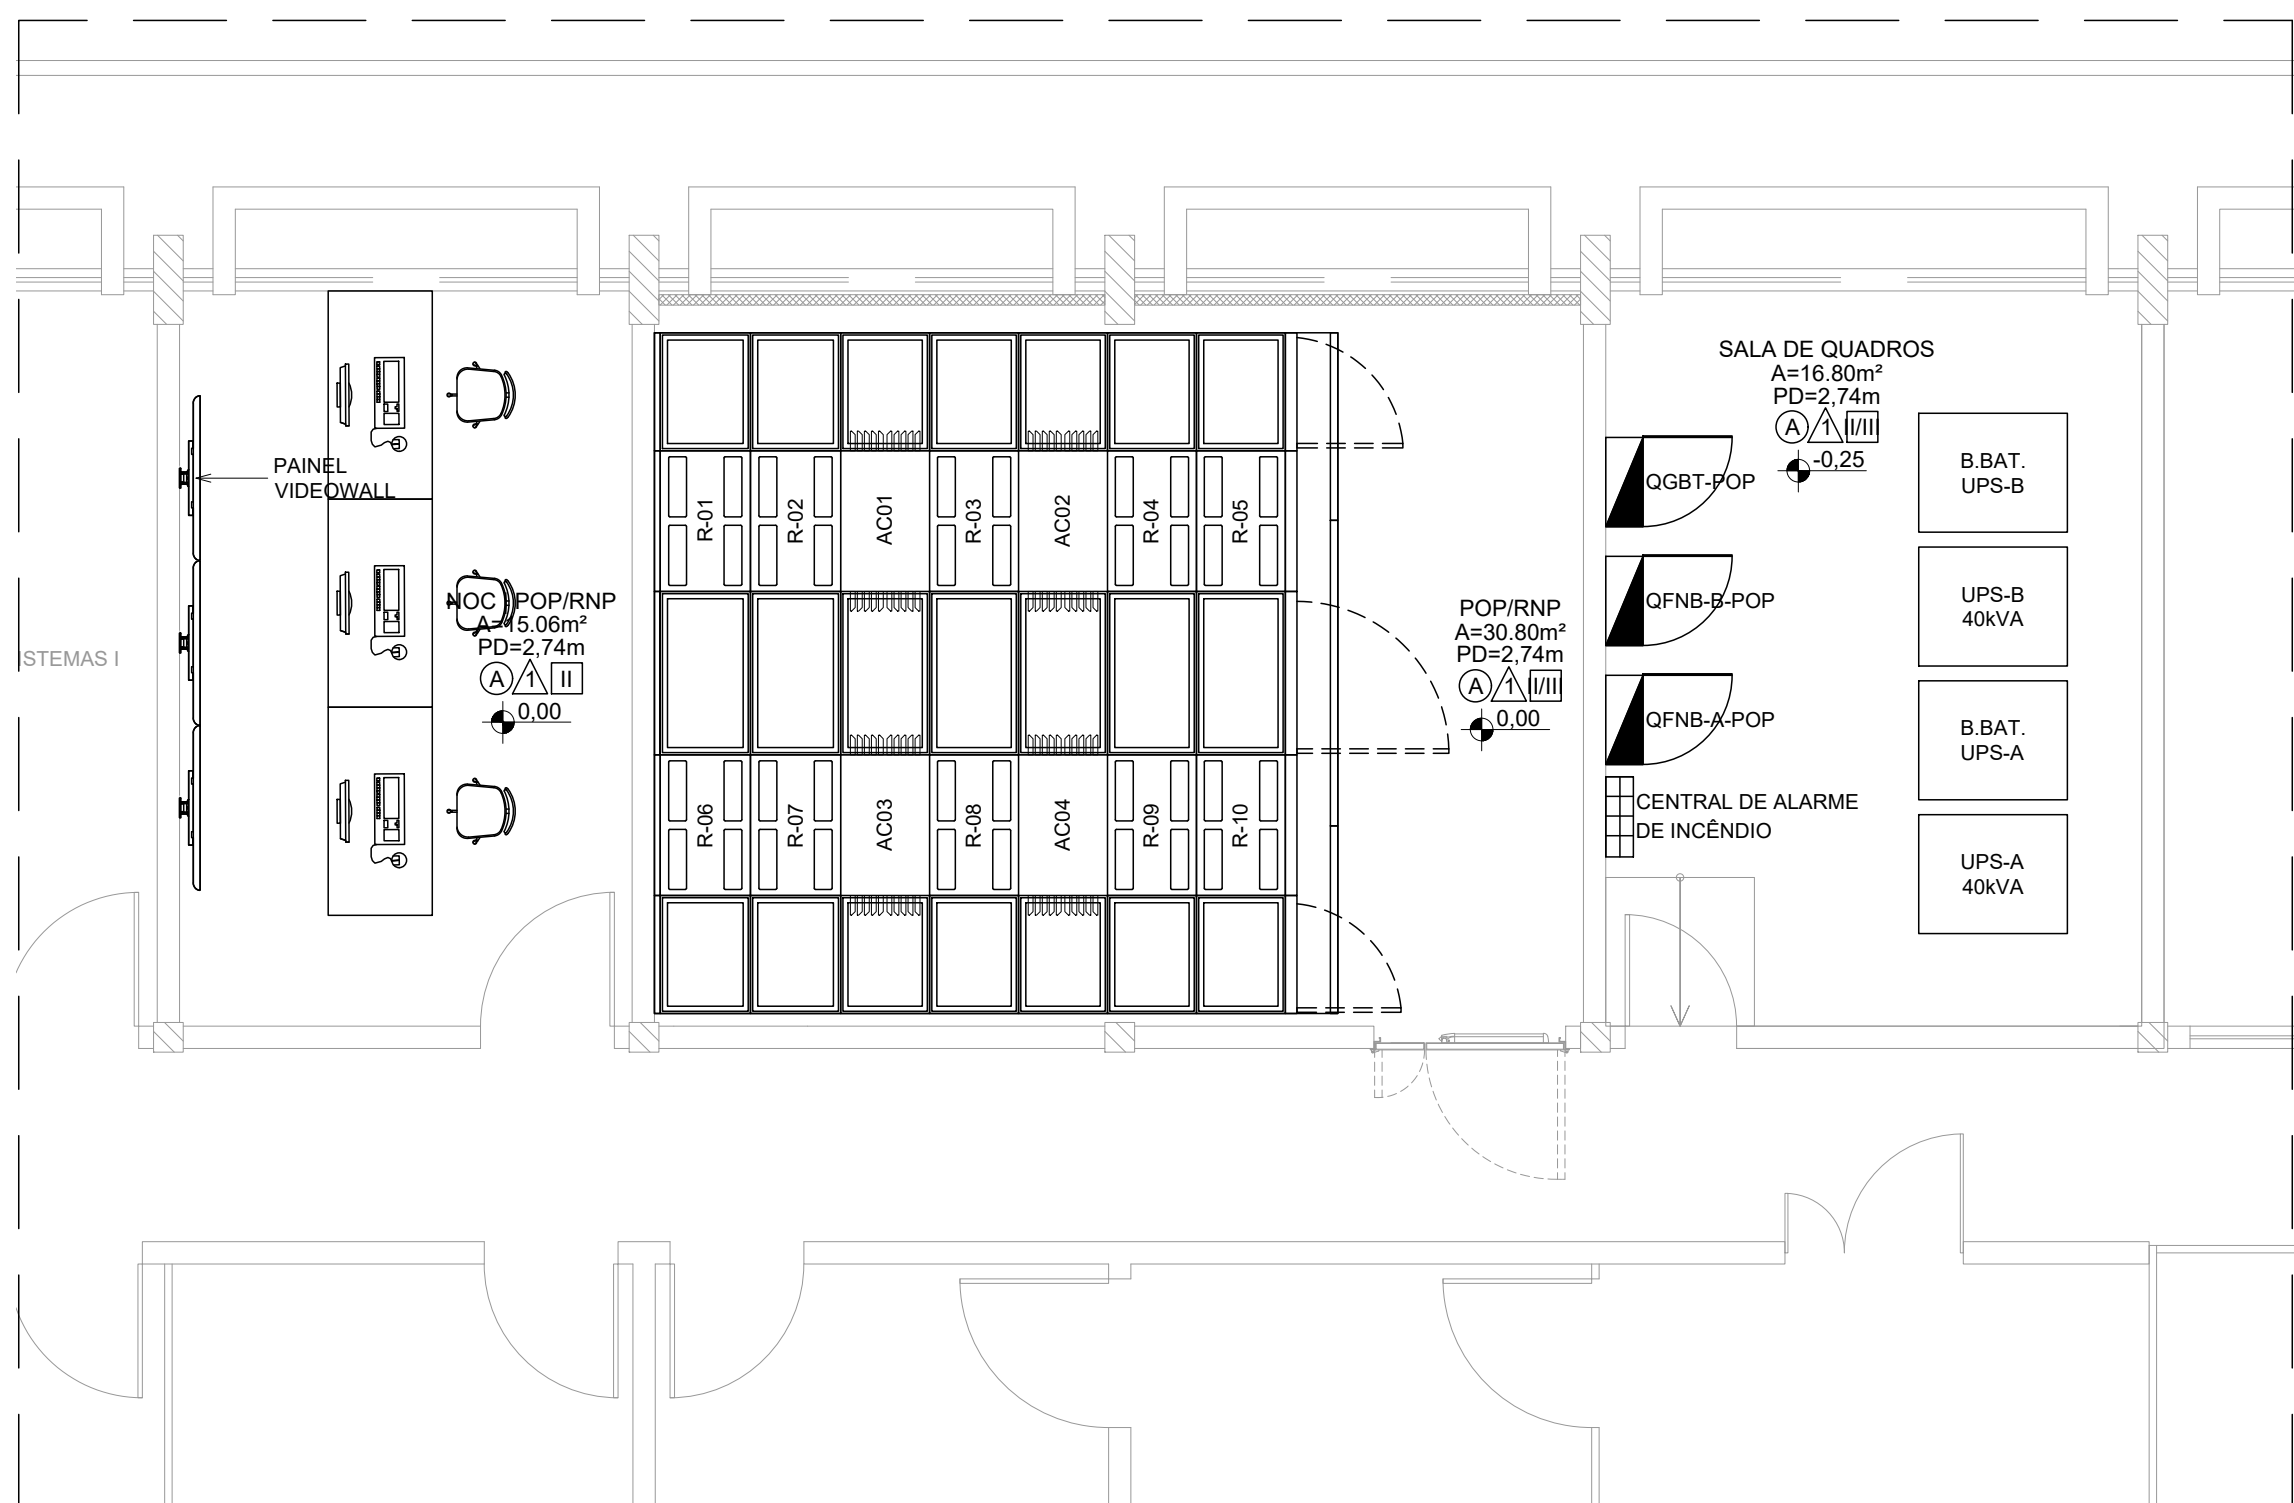

PLANTA BAIXA TÉRREO | SALA-POP | NOC | SALA DE QUADROS ARQUITETURA - LAYOUT PROPOSTO - MAPA-01

6
Escala 1:50

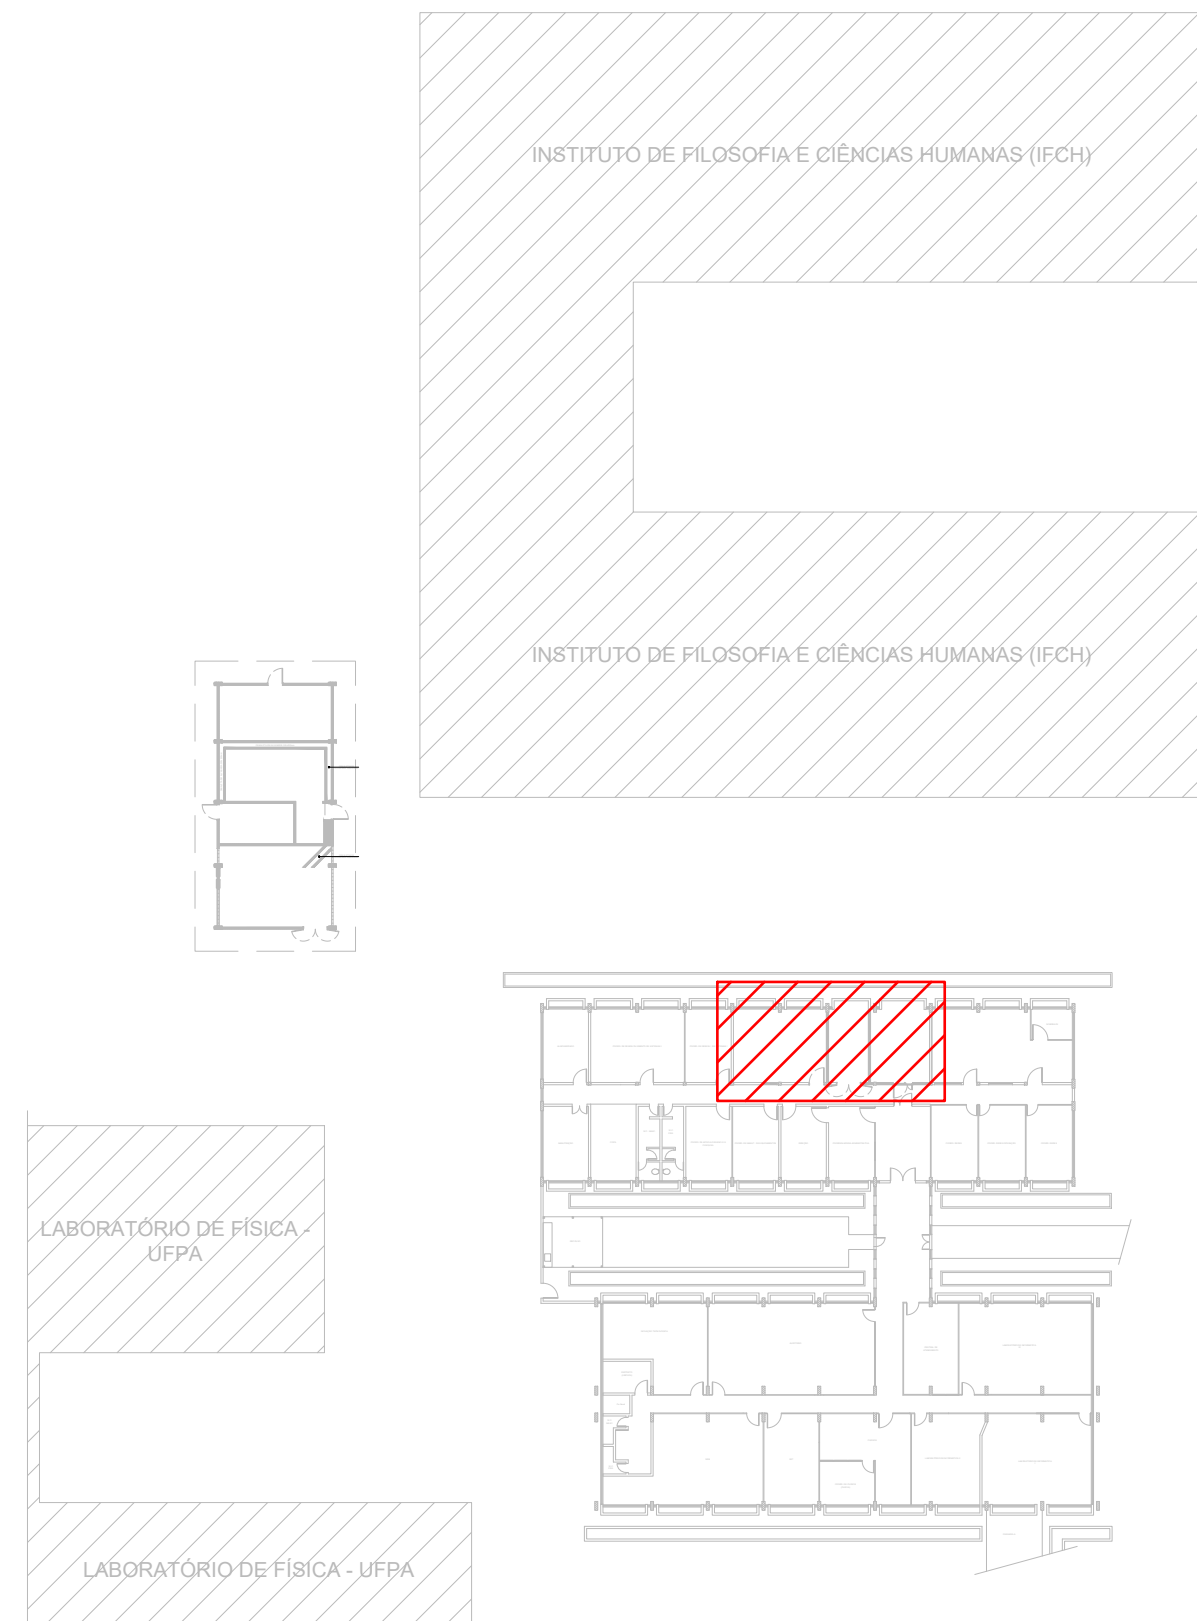

MAPA CHAVE-01
PLANTA BAIXA TÉRREO

5
Escala 1:500

LEGENDA										
SALA A = 2,50m ²		PAREDE NÍVEL		1 ^o DETALHE 17,8x122		3 ^o DETALHE 38,18x34,61				
PISO TETO		ESQUADRIAS		INDICAÇÃO DE CORTE		INDICAÇÃO DE DETALHE		INDICAÇÃO DE DESNÍVEL		
LINHA DE PROJEÇÃO (TRAÇADO)		LINHA DE EXO (TRAÇO E PONTO)		LINHA DE CORTE (TRAÇO E TRAÇO MENOR)		ELEMENTOS A MANTER		PARADE EM PLACA CIMENTÍCA A CONSTRUIR		
						PARADE DE ALVENARIA A CONSTRUIR				
○ REVESTIMENTO DE PISO - A CONSTRUIR										
A		REVESTIMENTO DE PISO VINÍLICO COLADO TIPO LVT, EM REGUAS 17,8 x 122 CM, ESPESURA = 2,5 MM, COM CAPA DE USO ≥ 0,5 MM, CLASSE 33 (USO COMERCIAL INTENSO), COLADO COM ADESIVO ACRÍLICO COMPATÍVEL SOBRE CONTRAPISO REGULARIZADO								
B		PISO MONOLÍTICO EM GRANULITO POLIDO, ESPESSURA MÍNIMA DE 30mm, COMPOSTO POR ARGAMASSA DE CIMENTO E GRANULADO DE MARMORE NATURAL, ACABAMENTO LISO, POLIDO MECANICAMENTE EM 3 FASES, COM APLICAÇÃO DE RESINA IMPERMEABILIZANTE, PISO CONTÍNUO, SEM JUNTAS AMBIENTES, COM RESISTÊNCIA ADEQUADA PARA TRÁFEGO DE EQUIPAMENTOS DE TI, APLICAÇÃO SOBRE BASE DE CONCRETO REGULARIZADA E CURADA.								
C		BASE EM CONCRETO ARMADO, ESPESSURA MÍNIMA DE 12 CM, FCK 25 MPa, COM MALHA DE AÇO Ø 10 E ACABAMENTO DESPREMIDO, APLICAÇÃO SOBRE SOLO COMPACTADO OU LAJE ESTRUTURAL, COM INCLIVAMENTO E RESISTÊNCIA ADEQUADA A CARGA CONCENTRADA DE EQUIPAMENTOS DE CLIMATIZAÇÃO TIPO SELF-DE 15 TR, INCLUSIVE JUNTAS DE DILATAÇÃO PERIMETRAIS E CANAL DE REGULARIZAÇÃO, APLICAR PINTURA IMPERMEABILIZANTE À BASE DE CIMENTO OU RESINA ACRÍLICA PARA PROTEÇÃO SUPERFICIAL.								
▲ REVESTIMENTO DE PAREDE - A EXECUTAR										
1	PINTURA ACRÍLICA LAVÁVEL, SOBRE DUAS DEMÃOES DE MASSA ACRÍLICA, NA COR EXISTENTE, REF. CORAL OU EQUIVALENTE									
■ TETO - A CONSTRUIR										
I	FORRO METÁLICO ESTANQUE EM CHAPA GALVANIZADA 0,80 MM, COM SOBREPÓSICÃO VEDADA, INCLINADO PARA CALHA LATERAL E DRENO, FUNÇÃO DE CONTENÇÃO DE VAZAMENTOS DO TELHADO.									
II	FORRO ACÚSTICO EM PLACA DE FIBRA MINERAL REMOVÍVEL, MODULAÇÃO 62x62x5mm, ESPESURA 15mm, BORDA RETA, APOIADOS EM PERIS METÁLICOS TIPO "T" SUSPENSOS POR PERIS RÍGIDOS.									
III	FORRO EM CHAPA DE GESSO ACARTONADO, APOIADA EM PERIS METÁLICOS SUSPENSOS POR PENDURAS OU PRESILHAS REGULADORAS EM AÇO GALVANIZADO, COM PINTURA PVA BRANCO NEVE, APLICAÇÃO DE TABICA METÁLICA LISA.									
QUADRO DE ESQUADRIAS - PORTAS										
MATERIAL	CODIGO	ESPECIFICAÇÃO				DIMENSÕES			TIPO	QUANT.
		LARG.	ALT.	POST.						
PORTA CORTA FOGO	PCF1	PORTA CORTA FOGO CLASSE P-90, COM DUAS FOLHAS SENDO UMA PASSIVA DE 1200x2100 MM, EM AÇO INOX, COM ACABAMENTO EM PINTURA ESMALTE NA COR BRANCA				1,20	2,10	-	ABRIR	01
PORTA DE MADEIRA	PF1	PORTA SIMPLES EM MADEIRA, INTERNA, COM BATENTE, GUARNIÇÃO E FERRAGENS COM PINTURA ESMALTE NA COR BRANCA				0,80	2,10	-	ABRIR	01
RODAPES										
Rd1	RODAPÉ EM PVC RÍGIDO EXTRUDIDO, COR BRANCA, ALTURA DE 8 CM, FIXADO COM ADESIVO TIPO PU, COM CANTOS E TERMINAIS DE ACABAMENTO, INSTALAÇÃO POSTERIOR À CONCLUSÃO DO PISO, RESPEITANDO DILATAÇÕES PERIMETRAIS.									
SOLERIAS										
So1	SOLERA EM GRANITO POLIDO CINZA ANDORINHA, LARG. 15cm, ESP. 2cm, ASSENTADA COM ARGAMASSA DE CIMENTO COLANTE DE ALTA ADESIVIDADE, INCLUSIVE REALTEAMENTO.									
DIVERSOS										
MA	MOLA AÉREA MODELO MA-200 DA DORMA									
MP	MOLA DE PISO MODELO B75 DA DORMA									
NOTAS										
1 - CONTER MEDIDAS NOS LOCOS										
2 - A OBRA DEVERÁ SER ENTREGUE LIMP E COM TODOS OS SERVIÇOS E INSTALAÇÕES EM PERFECTAS CONDIÇÕES DE FUNCIONAMENTO.										
3 - DEVERÁ SER PREVISTO PARA TODAS ALVENARIAS NOVAS, UM TRATAMENTO ANTI-TRINCA COM ENTELAMENTO PREVENTIVO.										
QUADRO DE ÁREAS										
ÁREA COORDENAÇÃO TÉCNICA						38,18m ²				
ÁREA SALA DE PRODUÇÃO						34,61m ²				
ÁREA TOTAL						72,79m ²				

-	-	-	-
-	-	-	-
R01	AJUSTE CONFORME DISPONIBILIZAÇÃO DE AMBIENTES	HENRIQUE	13/04/2025
R02	AJUSTE CONFORME REUNIÃO DE ALINHAMENTO - 07/04/2025	HENRIQUE	07/04/2025
R01	ADEQUAÇÃO DE LAYOUT CONFORME SOLICITAÇÃO DO POP	HENRIQUE	27/04/2025
R00	EMISSÃO INICIAL	HENRIQUE	19/05/2025
REVISÃO	DESCRIÇÃO	AUTOR	DATA

PROJETO	PROJETO DE REVITALIZAÇÃO DO POP-GO	DATA:	MAI / 2025
DISCIPLINA:	PROJETO DE ARQUITETURA	ESCALA:	INDICADA
PRATICA:	PLANTA BAIXA TÉRREO - SALA UPS SALA COORDENAÇÃO SALA POP SALA DE QUADROS	REVISÃO:	R01
DESCRIÇÃO:	SITUAÇÃO EXISTENTE LAYOUT PROPOSTO		
ENDEREÇO:	Rua Ipiranga Tucuruá, 155 - Guamá, Belém-PA UFPA CTC Pop-PA RNP		
RESP. TÉCNICO:	HENRIQUE CURADO	COLABORADOR (A):	HENRIQUE CURADO