




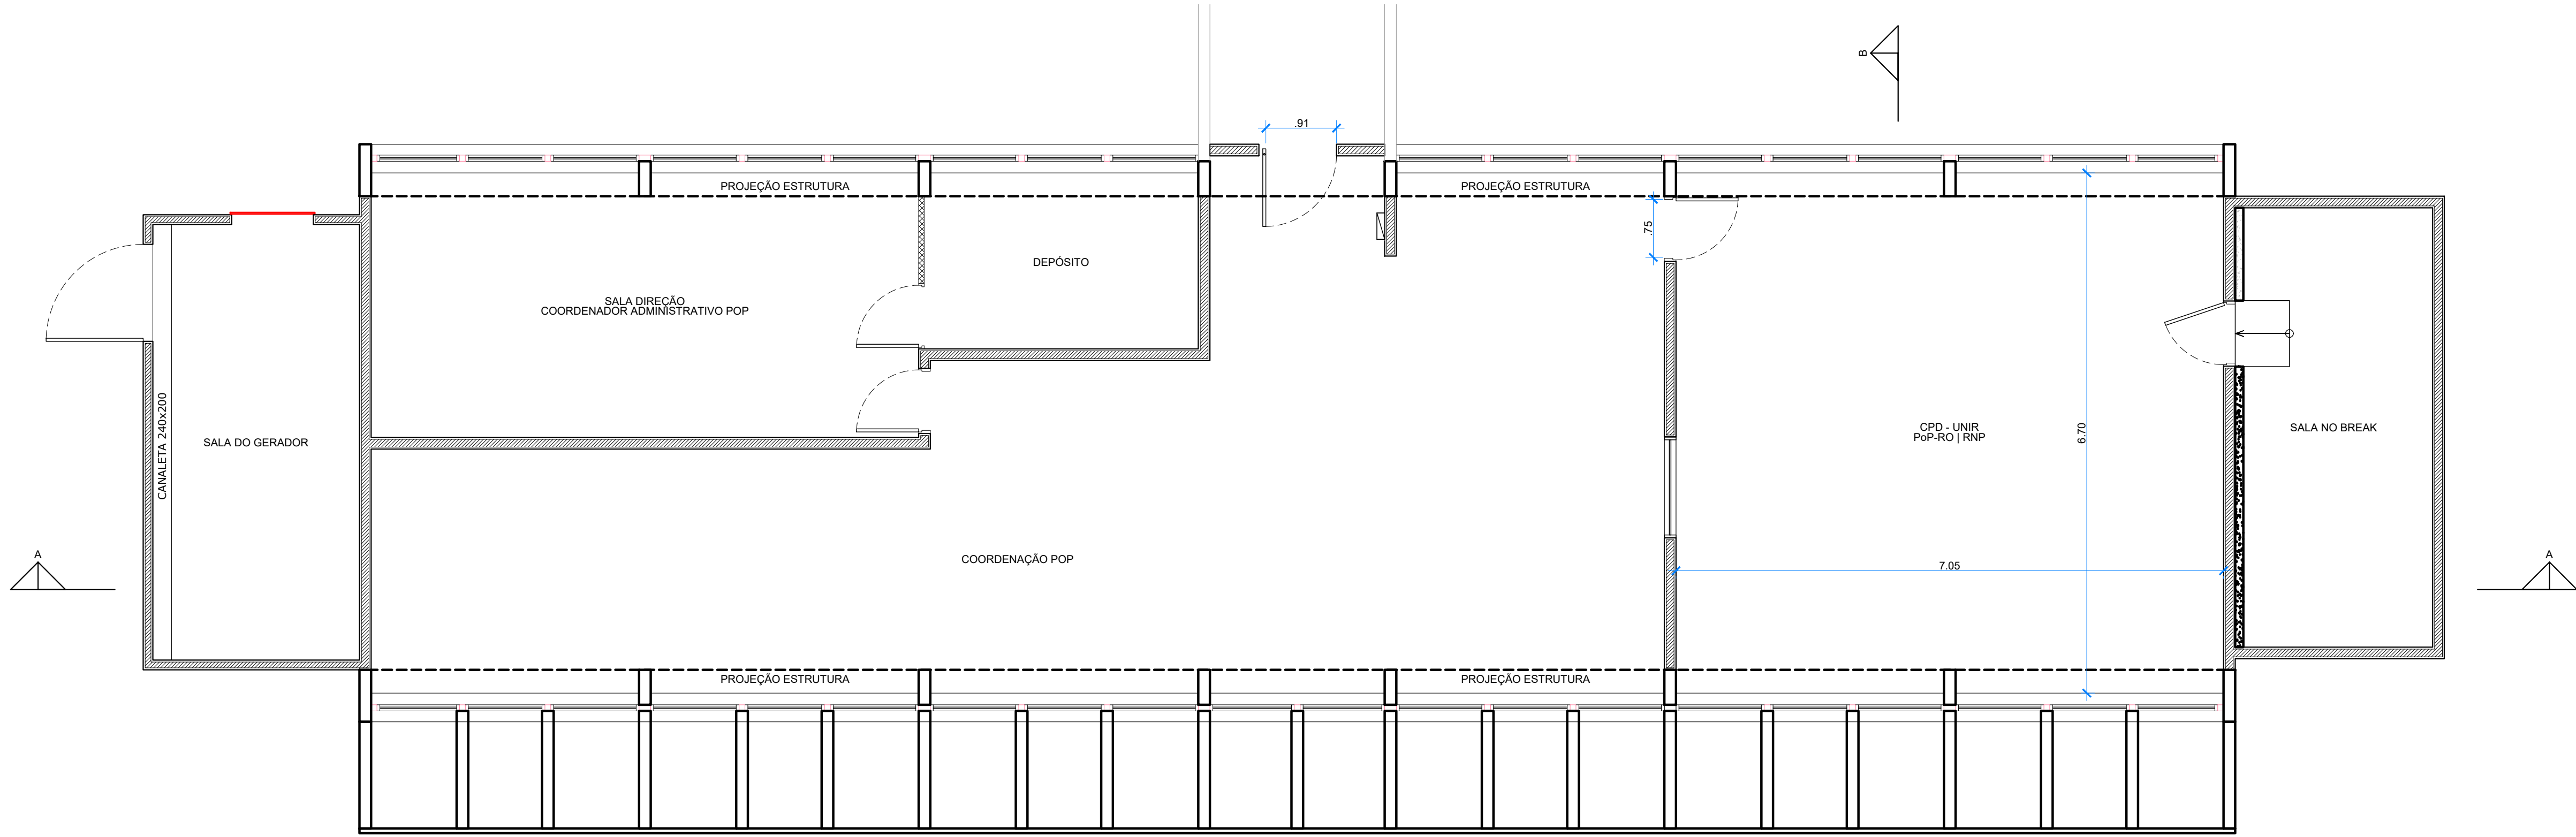


1 PLANTA BAIXA TÉRREO
LAYOUT EXISTENTE
Escala 1:50

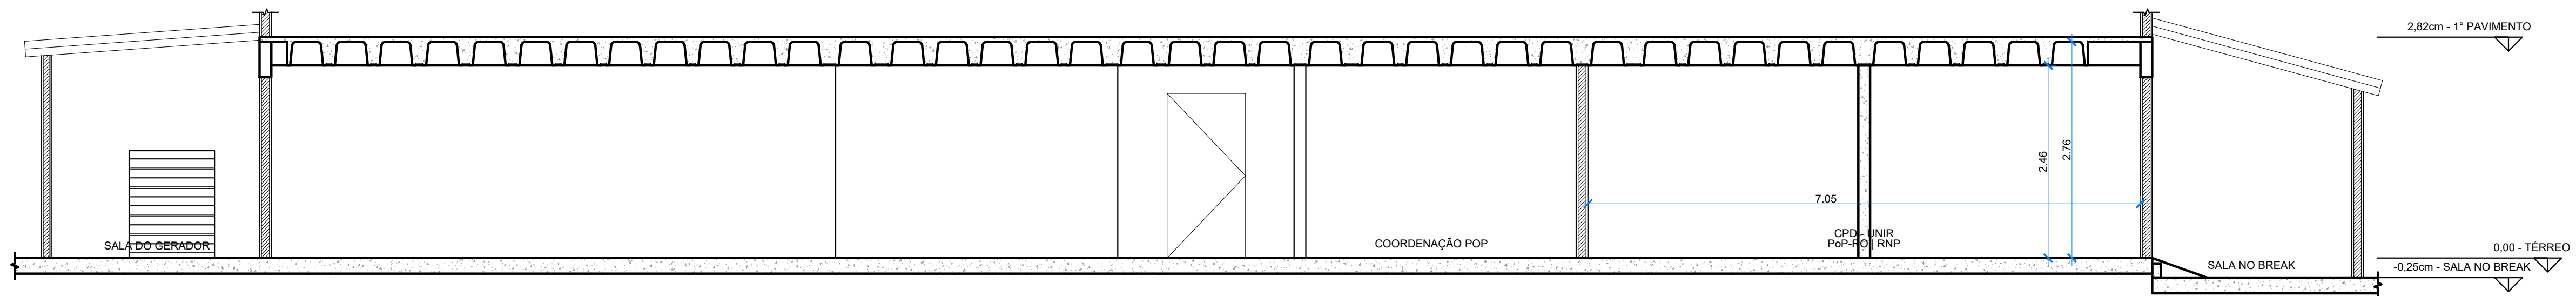

2 CORTE A.A.
Escala 1:50

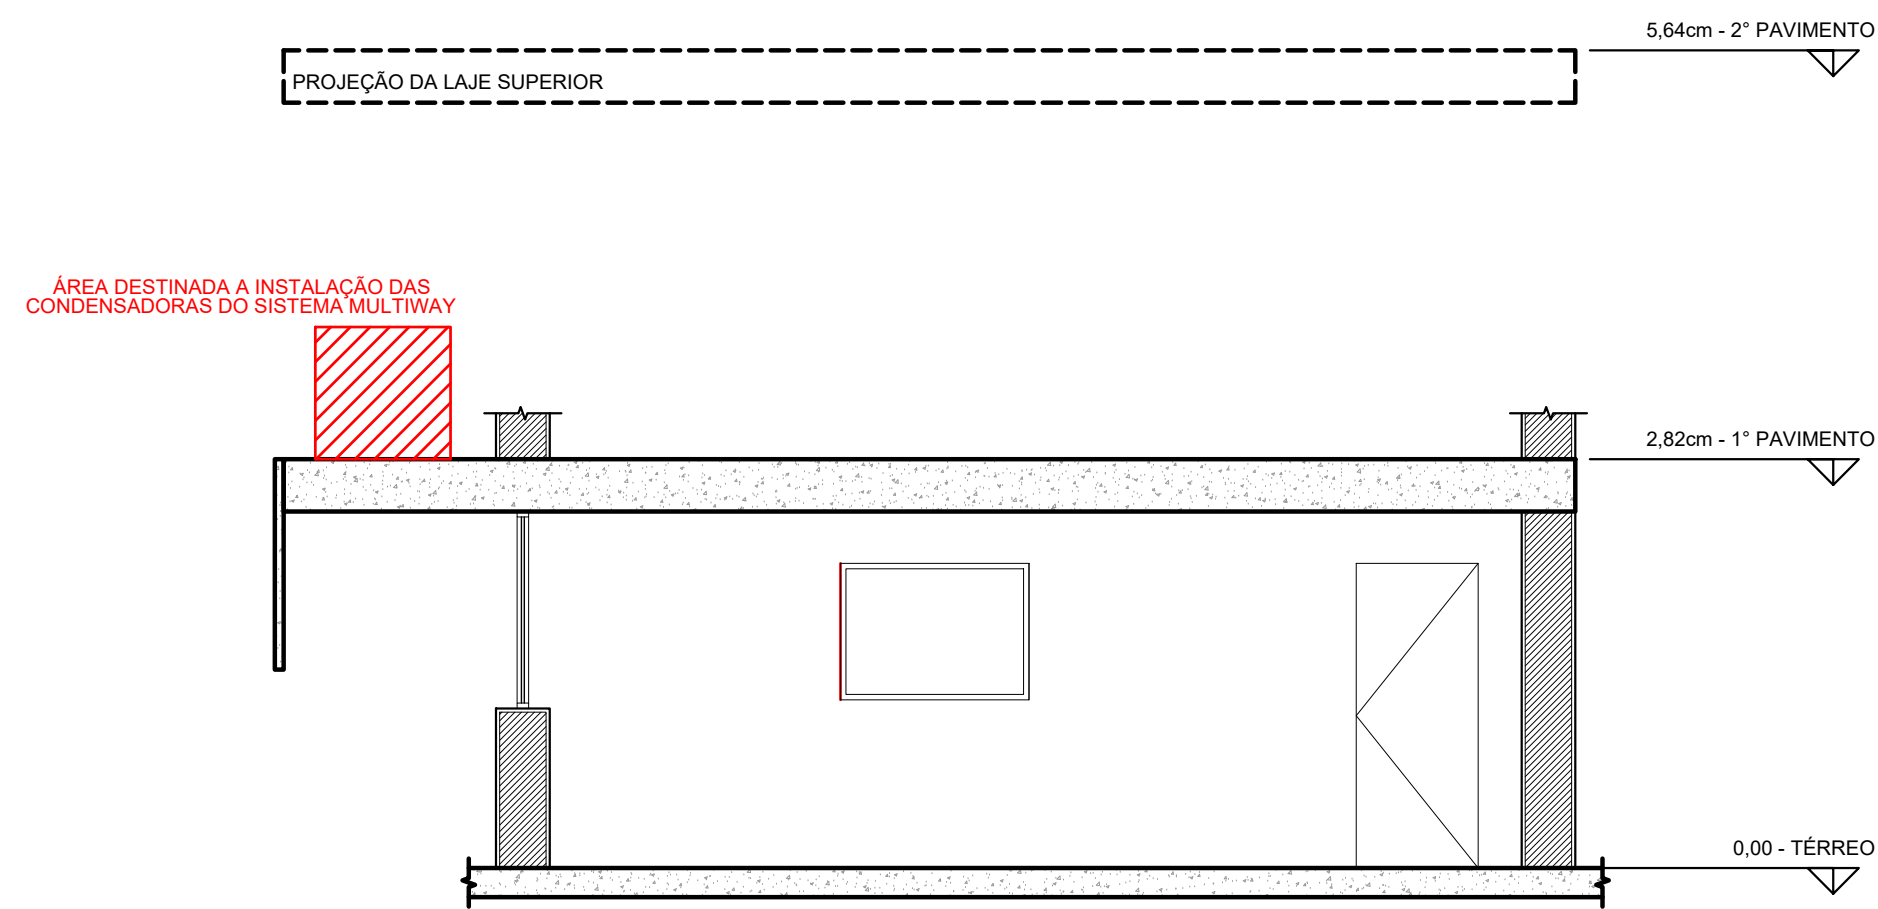

3 CORTE B.B.
Escala 1:50

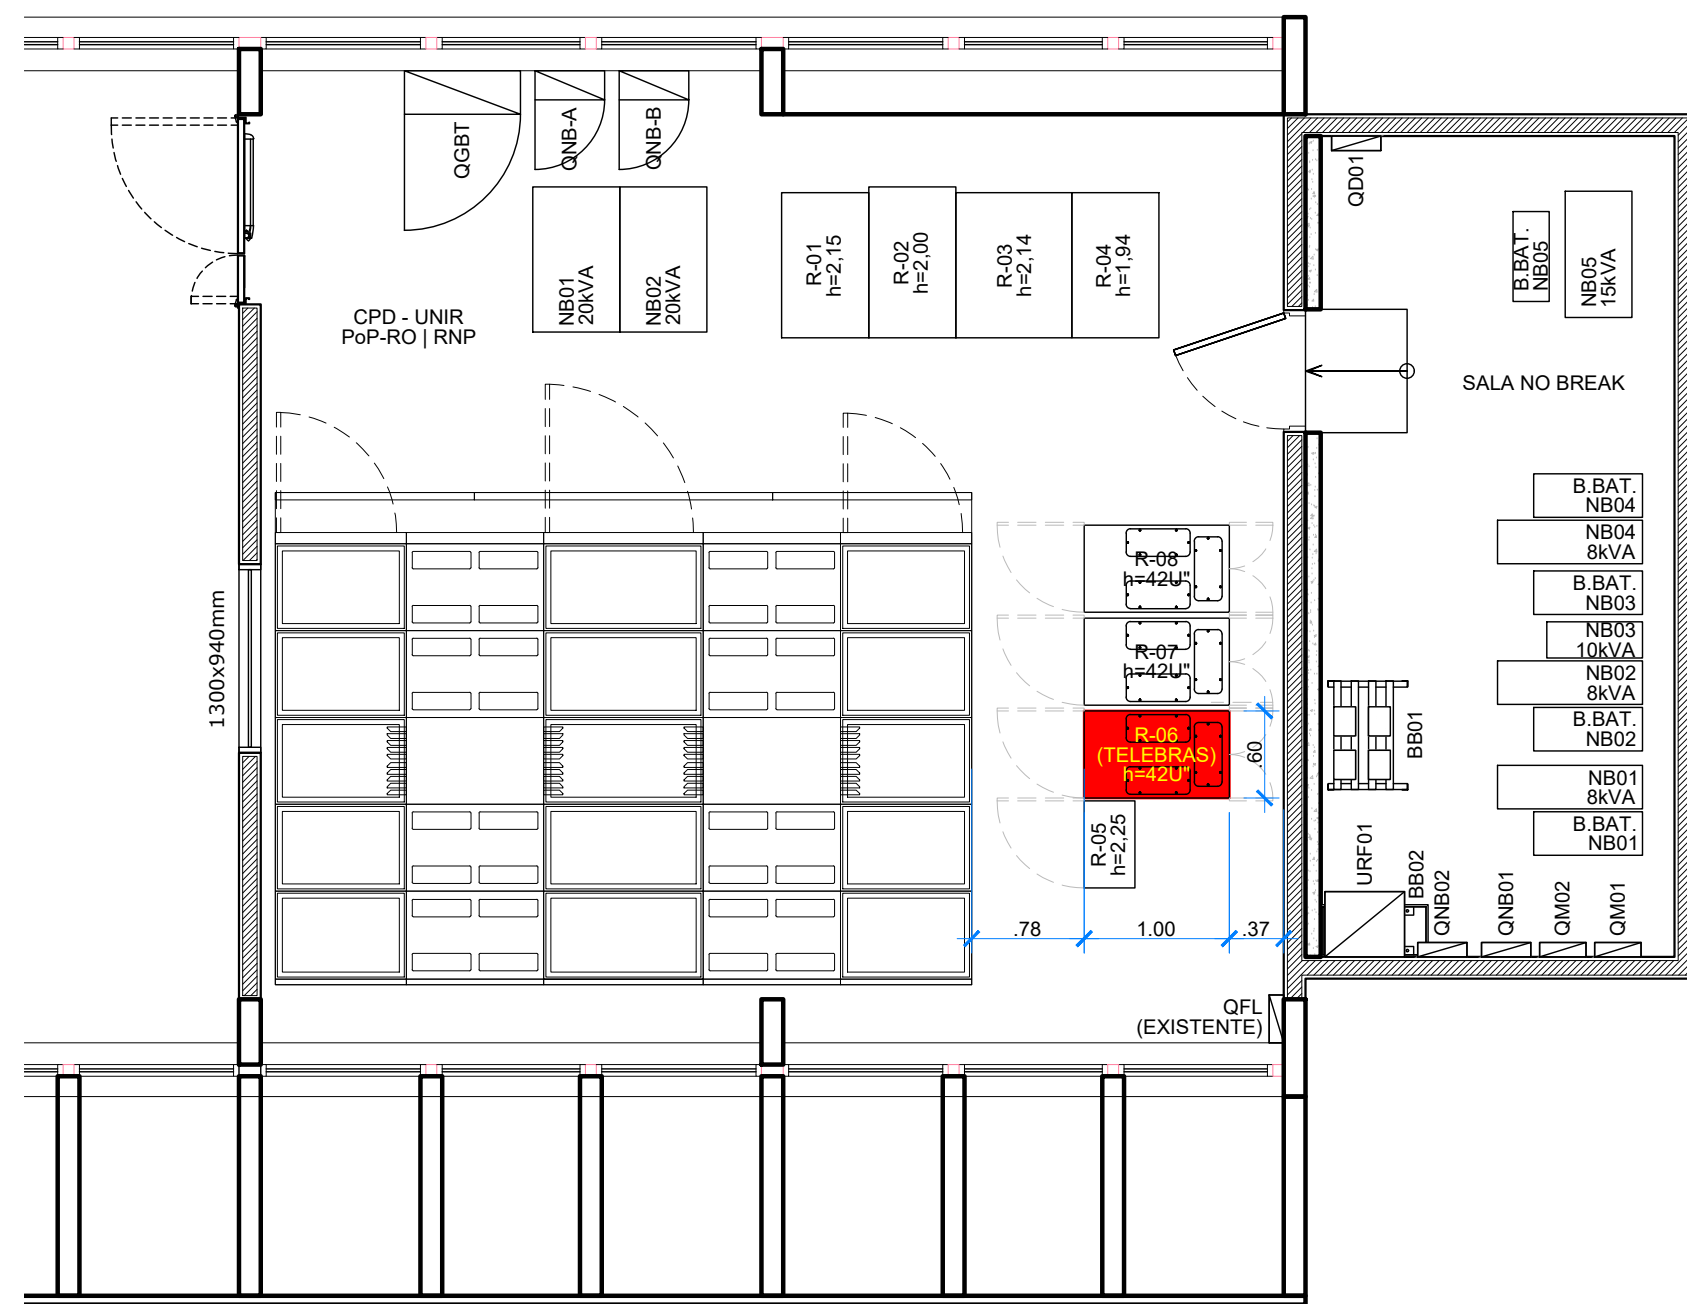

4 PLANTA BAIXA TÉRREO
LAYOUT PROPOSTO SALA POP
Escala 1:50



PROJETO:	PROJETO DE REVITALIZAÇÃO DO PoP-RO	DATA:	JUN / 2025
DISCIPLINA:	PROJETO DE ARQUITETURA	ESCALA:	INDICADA
PRANCHAS:	PLANTA BAIXA TÉRREO - SALA NO BREAK SALA COORDENAÇÃO SALA POP	REVISÃO:	R00
DESCRIÇÃO:	SITUAÇÃO EXISTENTE	FOLHA:	01/01
ENDEREÇO:	UNIR - Campus José Ribeiro Filho		
RESP. TÉCNICO:	HENRIQUE CURADO	COLABORADOR (A):	HENRIQUE CURADO