



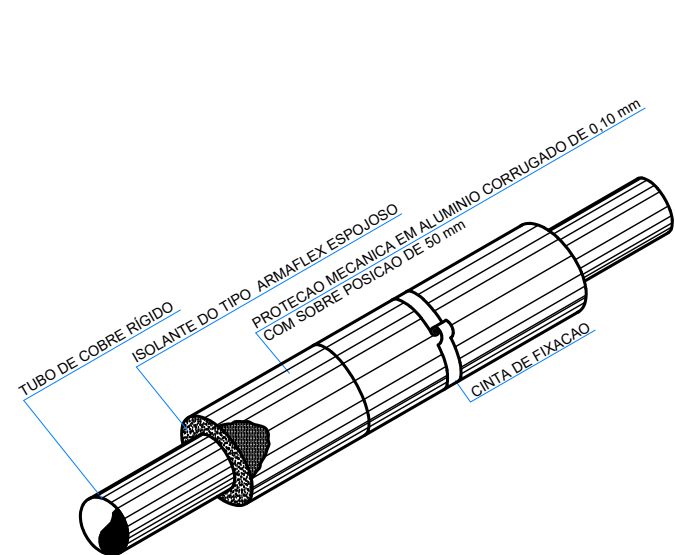


DETALHE TÍPICO DE ISOLAMENTO DE TUBULAÇÃO FRIGORÍGENA APARENTE SEM ESCALA

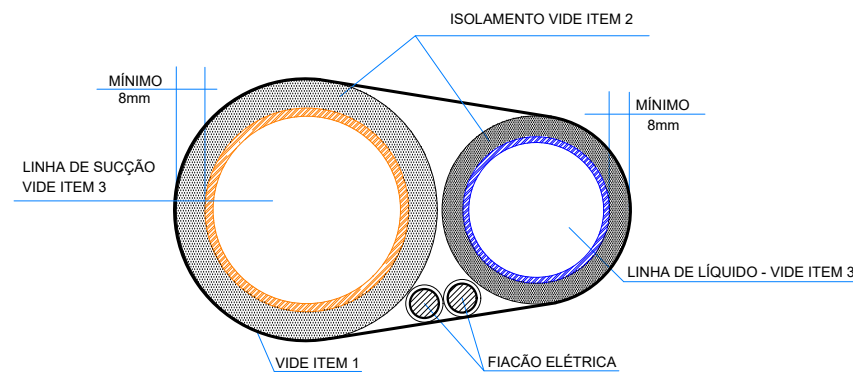


- ITENS:
- 1- FITA DE PROTEÇÃO ADEQUADA PARA ENVOLVER O CONJUNTO DE TUBULAÇÃO DE REFRIGERANTE E FIAÇÃO ELÉTRICA (INTERVALOS DE 100mm A 200mm).
 - 2- ISOLAMENTO DE BOMBAÇA ESPUMADA PRETA DO TIPO ARMAFLEX.
 - 3- TUBULAÇÃO EM COBRE RÍGIDO DESOXIDADO E RECOZIDO (PARA DIÂMETROS DAS TUBULAÇÕES VIDE ESPECIFICAÇÕES).
- OBS:
- USAR FITA ALUMINIZADA PARA TUBULAÇÃO FRIGORÍGENA EMBUTIDA.
- USAR FITA ALUMINIZADA + ALUMÍNIO CORRUGADO PARA LOCAIS EXTERNOS.






DETALHE TÍPICO DE ISOLAMENTO DE TUBULAÇÃO FRIGORÍGENA APARENTE - SPLIT SEM ESCALA

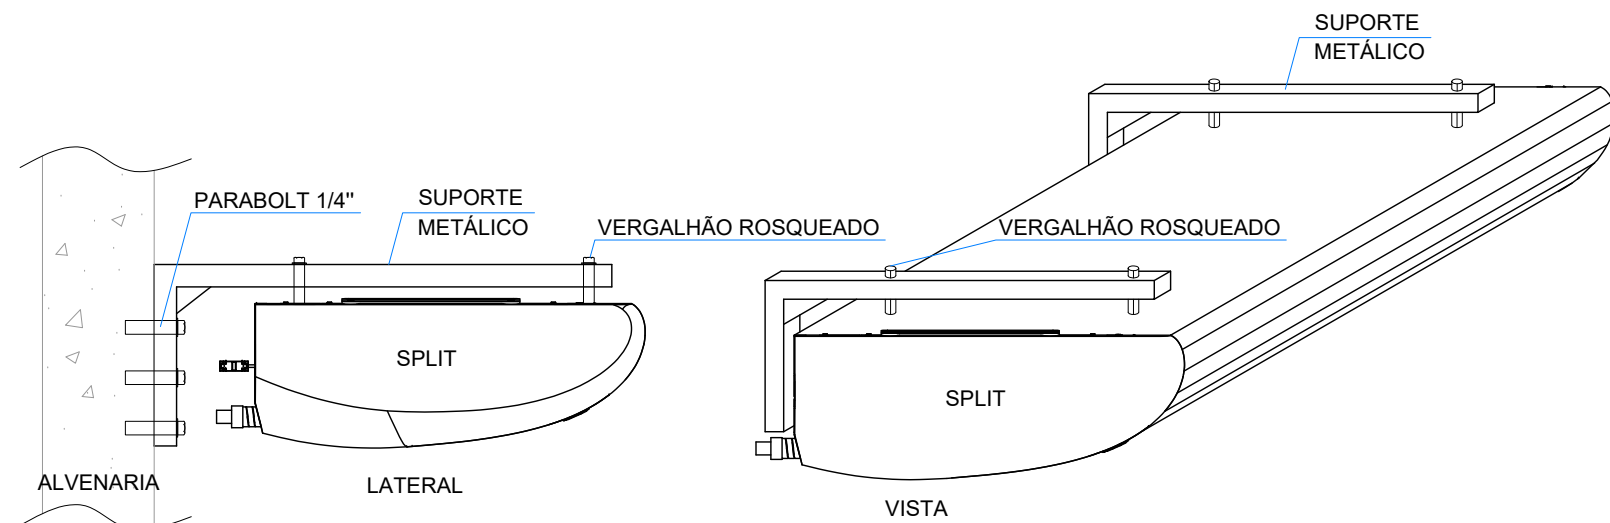

SUPORTE METÁLICO SPLIT PISO TETO SEM ESCALA

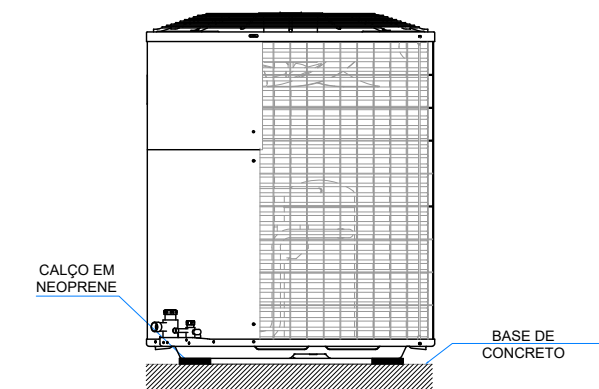

FIXAÇÃO DE CONDENSADOR SEM ESCALA

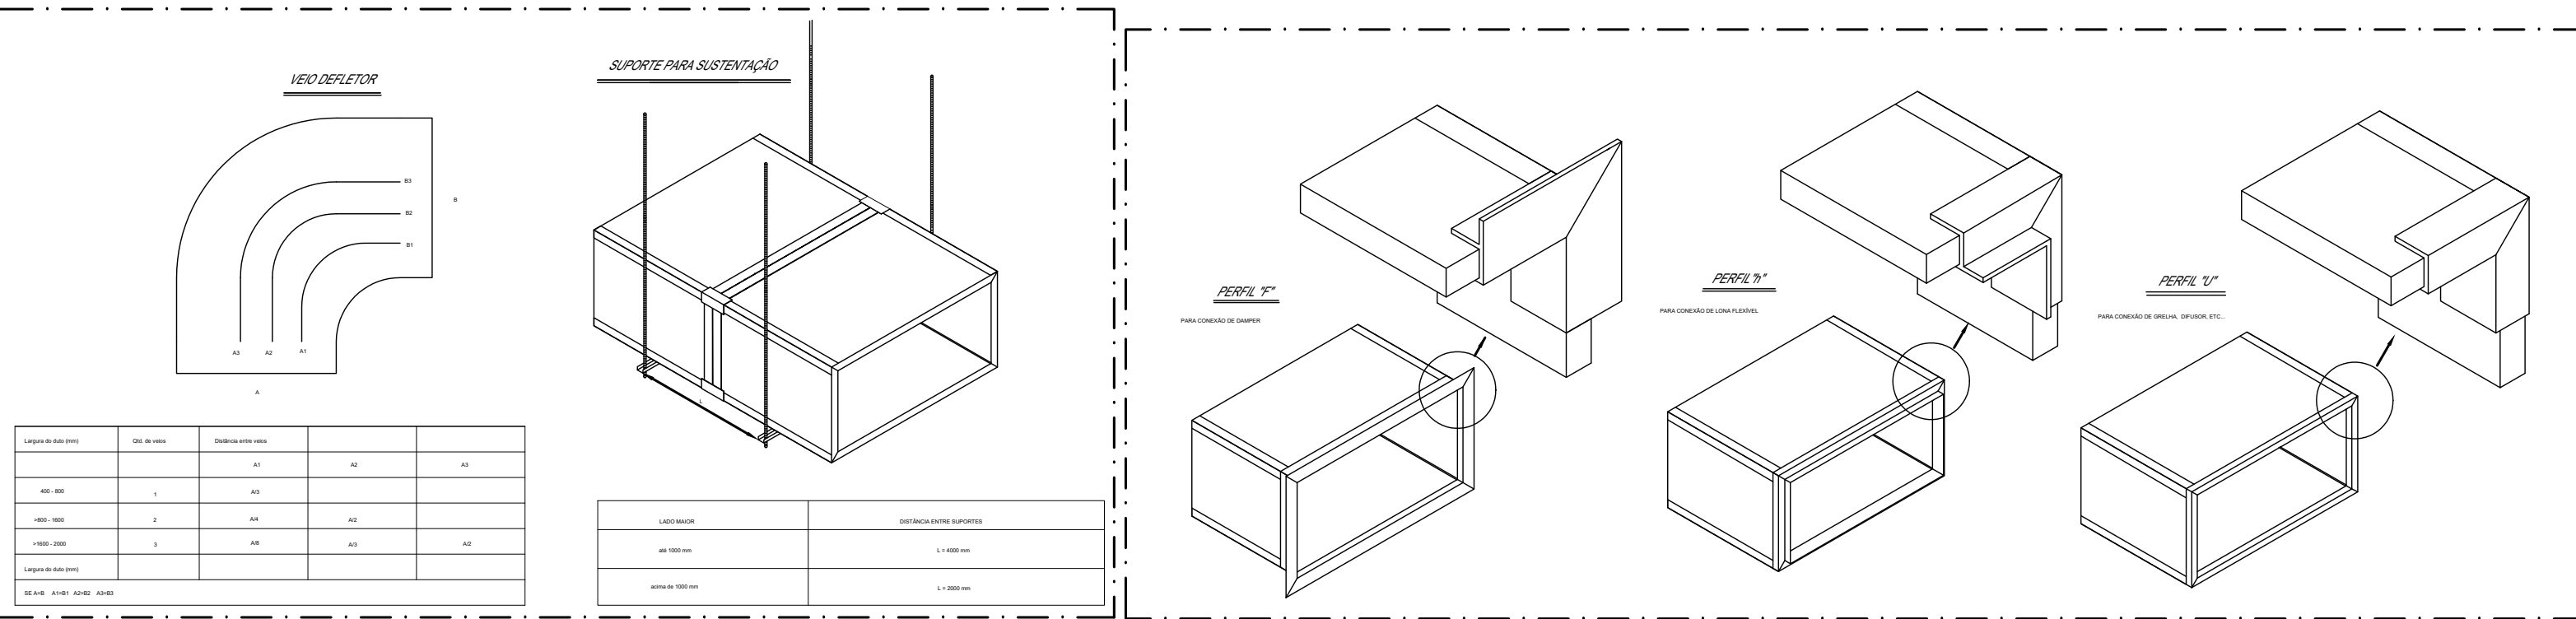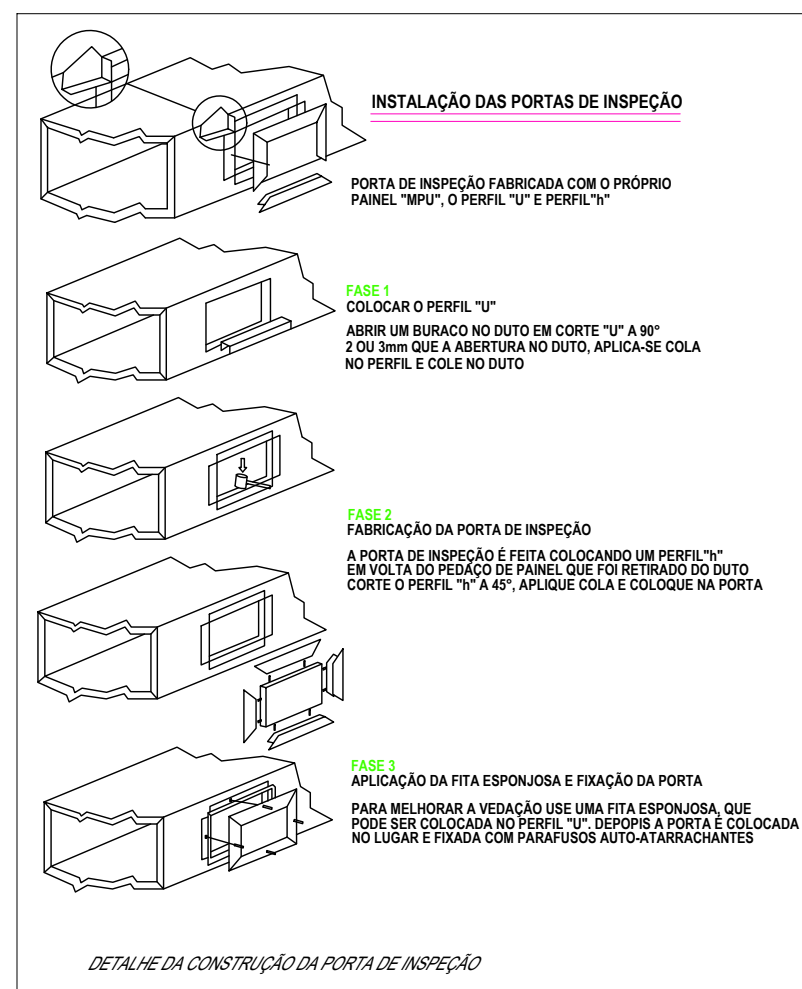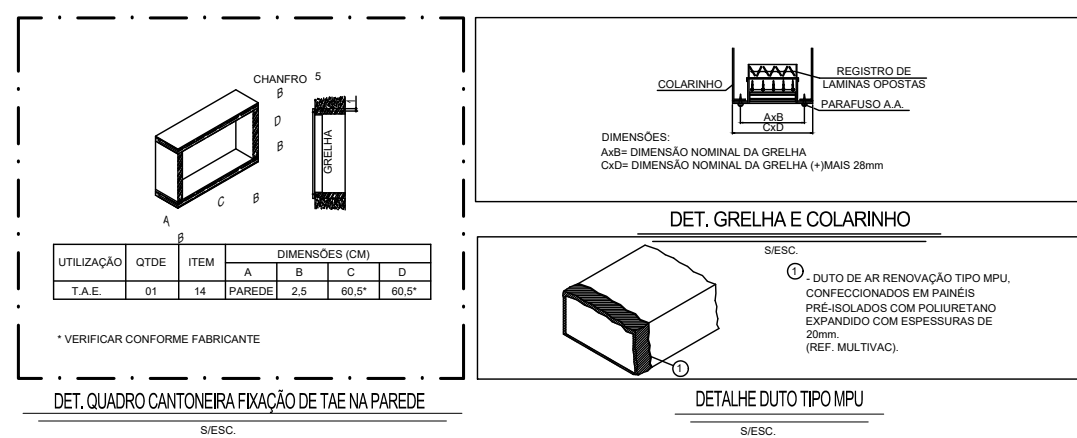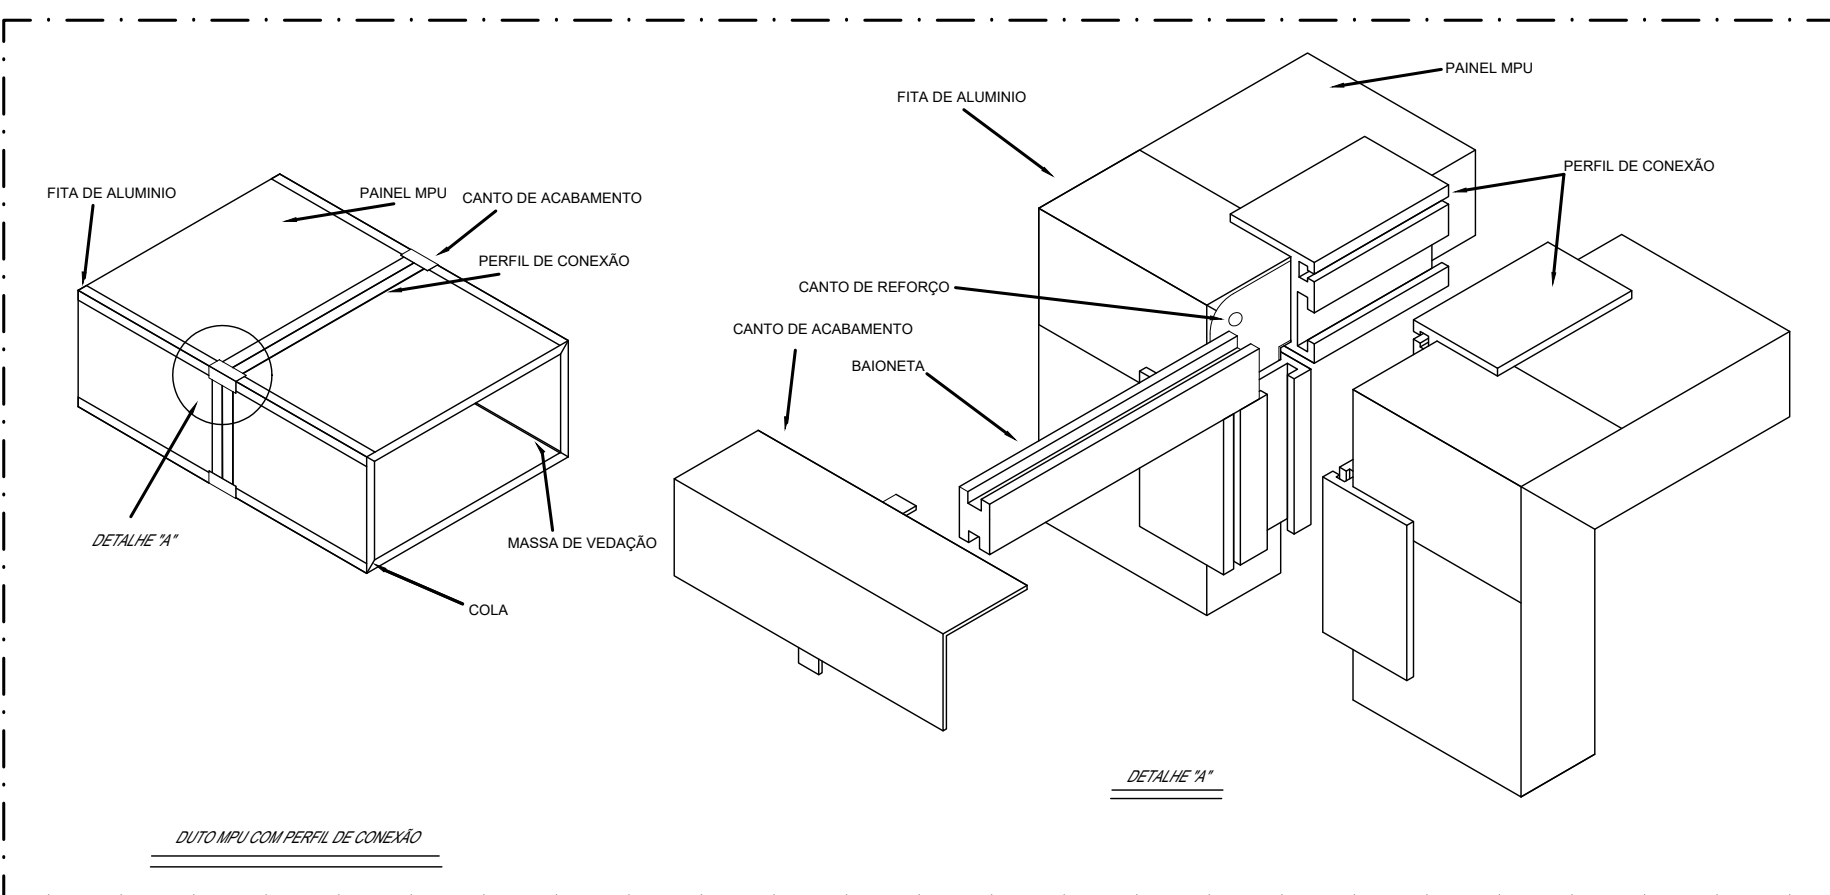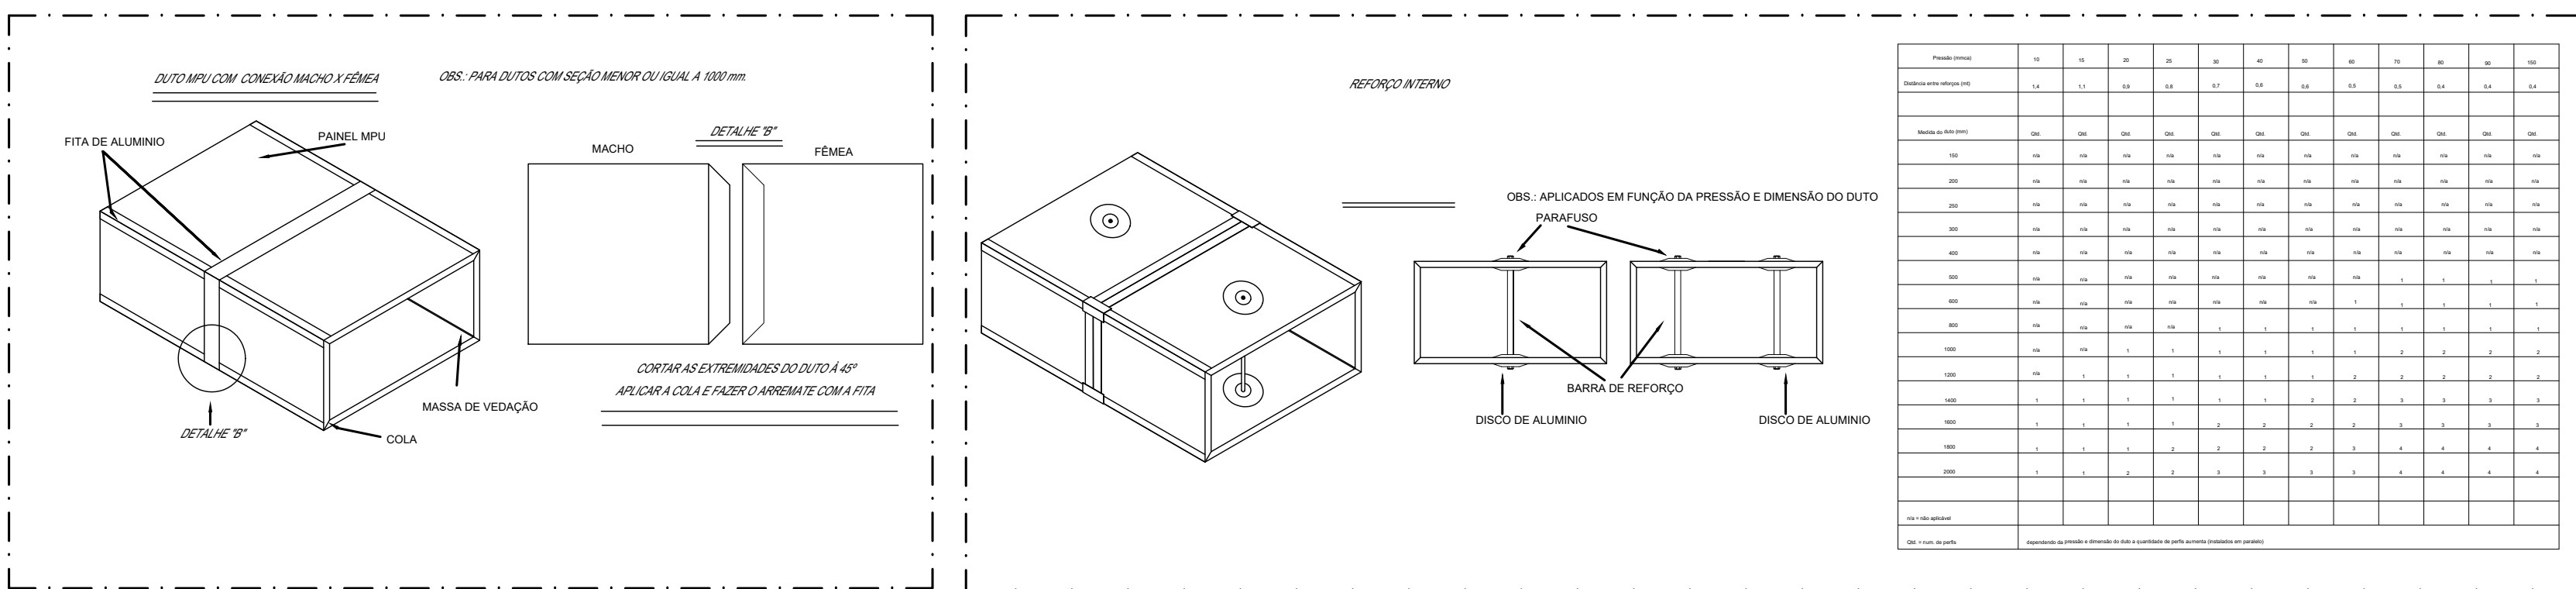

ENDEREÇO: Rua Igarapé Tucunduba, 1052 - Guamá, Belém-PA | UFPA | CTIC | PoP-PA | RNP

CIDADE / SETOR: BELEM / PA

PROPRIETÁRIO: UNIVERSIDADE FEDERAL DO PARÁ

AUTOR DO PROJETO: DANIEL GUIMARÃES MACHADO

CAU/CREA: 16255-D/DF

RESPONSÁVEL TÉCNICO:

CAU/CREA:

LATITUDE: -1,474901232429186

LONGITUDE: -48,45627441932864

PROPRIETÁRIO CNPJ / CPF:

AUTOR DO PROJETO CREA: 16255-D/GO

RESPONSÁVEL TÉCNICO CREA:

CEB:

CREA:

CEB:

PROJETO DE AR CONDICIONADO

PROJETO DE REVITALIZAÇÃO DO PoP-PA

DETALHES TÍPICOS DA INSTALAÇÃO

INSTALAÇÃO DE SISTEMA SPLIT E SPLITÃO

FOLHA:

02/02

DESENHO: CLAUDIO ZANQUETA

DATA: 25/08/25

ESCALA: INDICADA

REVISÃO: R01