

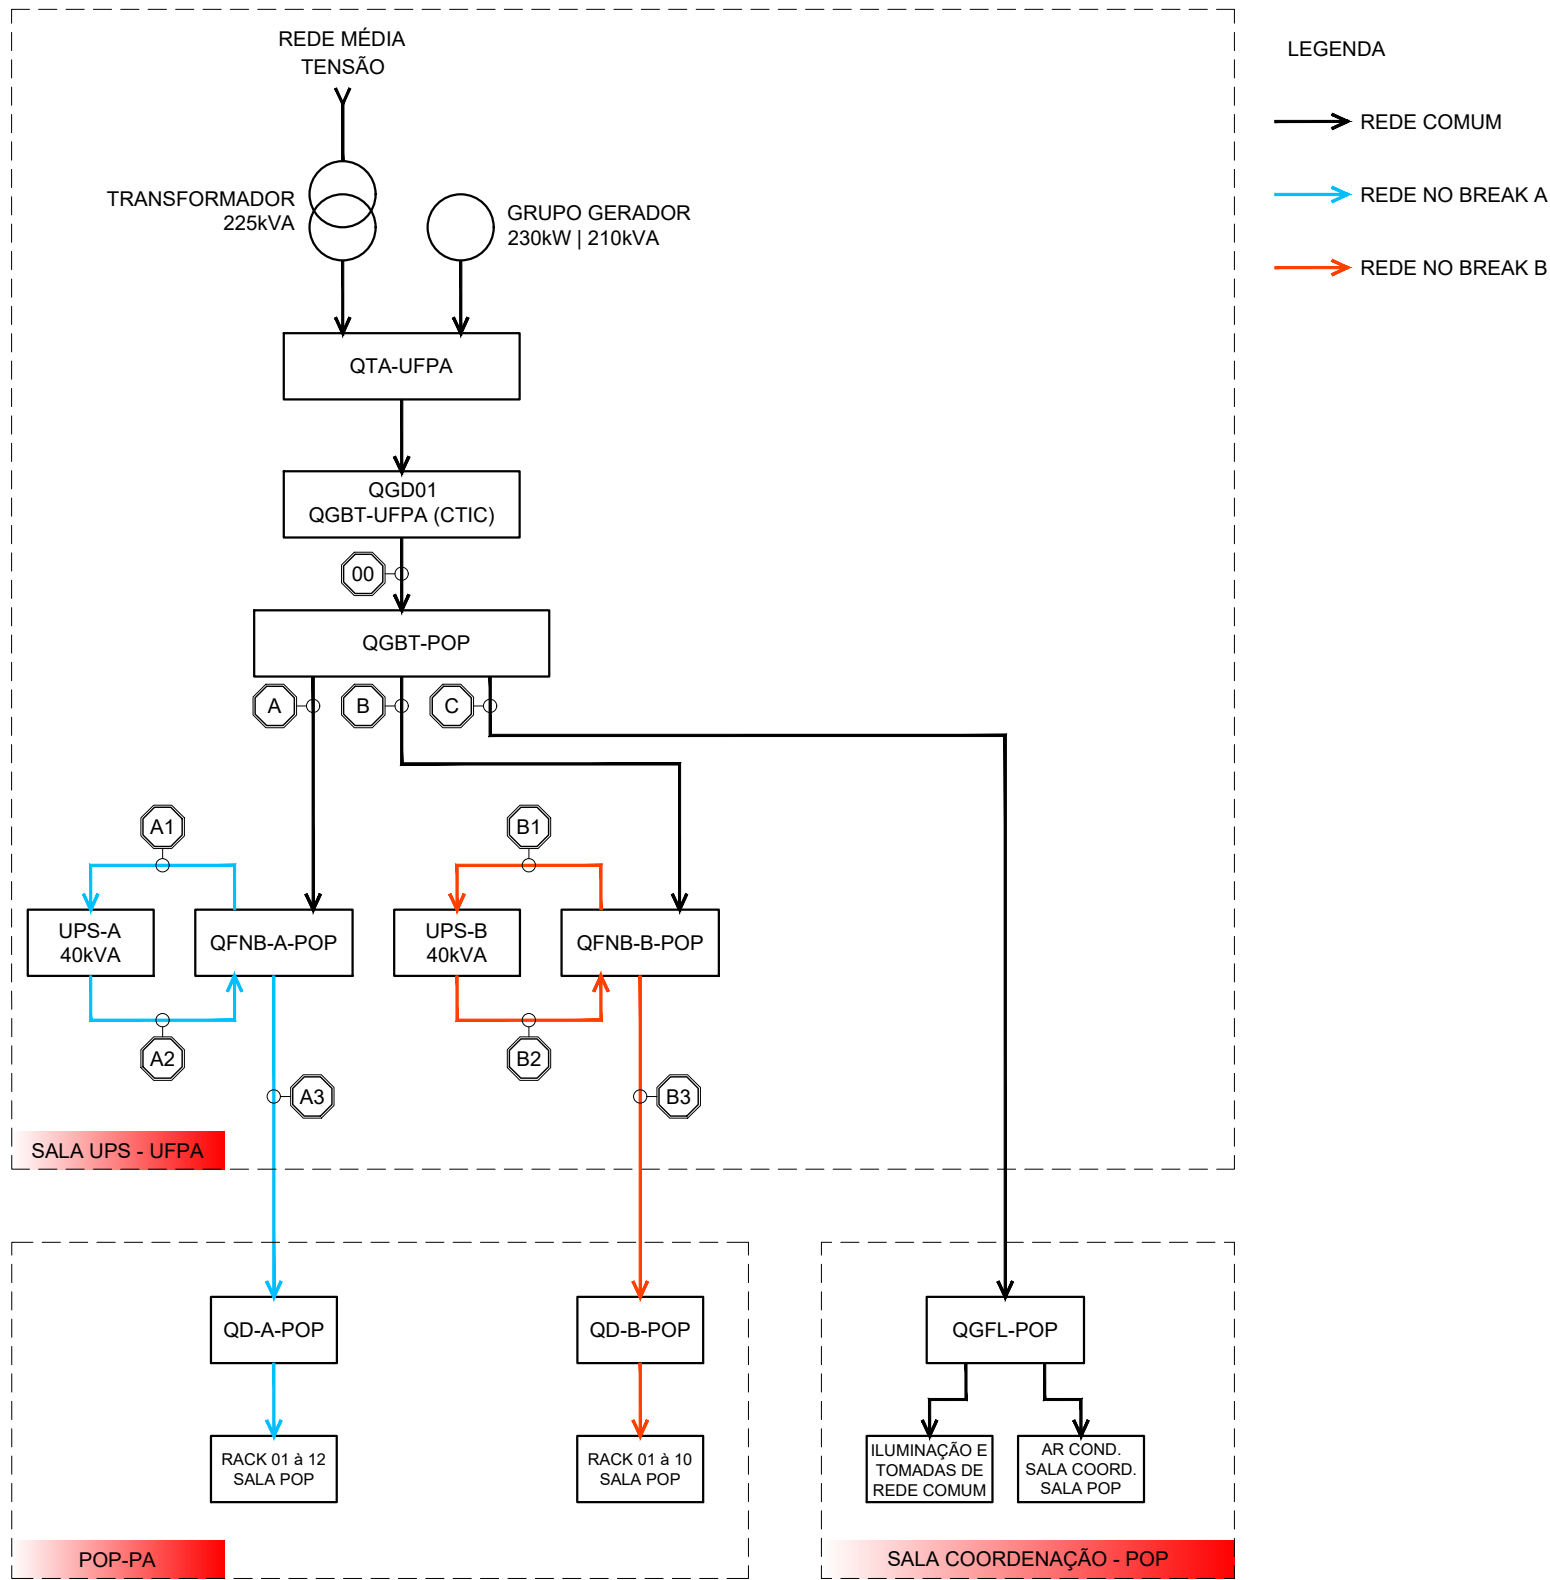


DIAGRAMA DE BLOCOS
1 INSTALAÇÕES ELÉTRICAS
Escala 1:50

LISTAS DE CABOS – POP-PA						
TAG	ORIGEM	DESTINO	CONDUTORES	CONDUTO (INFRAESTRUTURA)	DISTÂNCIA(m)	SITUAÇÃO
00	QGD01 QGBT-UFPA (CTIC)	QGBT-POP	1x(#95,0mm²)+Pe 1x(#50,0mm²) HEPR-0,6/1,0kV-70 °C	ELETROCALHA PERFURADA 200x50mm	15,00	A INSTALAR
A	QGBT-POP	QFNB-A-POP	1x(#70,0mm²)+Pe 1x(#35,0mm²) HEPR-0,6/1,0kV-70 °C	ELETROCALHA PERFURADA 200x50mm	20,00	A INSTALAR
A1	QFNB-A-POP	UPS-A	1x(#70,0mm²)+Pe 1x(#35,0mm²) HEPR-0,6/1,0kV-70 °C	ELETROCALHA PERFURADA 200x50mm	20,00	A INSTALAR
A2	UPS-A	QFNB-A-POP	1x(#70,0mm²)+Pe 1x(#35,0mm²) HEPR-0,6/1,0kV-70 °C	ELETROCALHA PERFURADA 200x50mm	20,00	A INSTALAR
A3	QFNB-A-POP	QD-A	1x(#70,0mm²)+Pe 1x(#35,0mm²) HEPR-0,6/1,0kV-70 °C	ELETROCALHA 200 ELETRODUTO Ø2.1/2"	70,00	A INSTALAR
B	QGBT-POP	QFNB-B-POP	1x(#70,0mm²)+Pe 1x(#35,0mm²) HEPR-0,6/1,0kV-70 °C	ELETROCALHA PERFURADA 200x50mm	20,00	A INSTALAR
B1	QFNB-B-POP	UPS-B	1x(#70,0mm²)+Pe 1x(#35,0mm²) HEPR-0,6/1,0kV-70 °C	ELETROCALHA PERFURADA 200x50mm	20,00	A INSTALAR
B2	UPS-B	QFNB-B-POP	1x(#70,0mm²)+Pe 1x(#35,0mm²) HEPR-0,6/1,0kV-70 °C	ELETROCALHA PERFURADA 200x50mm	20,00	A INSTALAR
B3	QFNB-B-POP	QD-B	1x(#70,0mm²)+Pe 1x(#35,0mm²) HEPR-0,6/1,0kV-70 °C	ELETROCALHA 200 ELETRODUTO Ø2.1/2"	70,00	A INSTALAR
C	QGBT-POP	QGFL-POP	1x(#50,0mm²)+Pe 1x(#25,0mm²) HEPR-0,6/1,0kV-70 °C	ELETROCALHA 200 ELETRODUTO Ø2"	70,00	A INSTALAR

R00	EMIÇÃO INICIAL	HENRIQUE	19/05/2025
REVISÃO	DESCRIÇÃO	AUTOR	DATA
RNIP Rede Nacional de Ensino e Pesquisa Coordenação de Data Center e NOC			
PROJETO:	PROJETO DE REVITALIZAÇÃO DO PoP-PA		DATA: MAI / 2025
DISCIPLINA:	PROJETO DE INSTALAÇÕES ELÉTRICAS		ESCALA: INDICADA
PRANCHA:	DIAGRAMA DE BLOCOS		REVISÃO: R00
DESCRIÇÃO:	DIAGRAMA DAS INSTALAÇÕES ELÉTRICAS		FOLHA: 01
ENDEREÇO:	Rua Igarapé Tucunduba, 1052 – Guamá, Belém-PA UFPA CTIC PoP-PA RNP		
RESP. TÉCNICO:	HENRIQUE CURADO	COLABORADOR (A): HENRIQUE CURADO	