
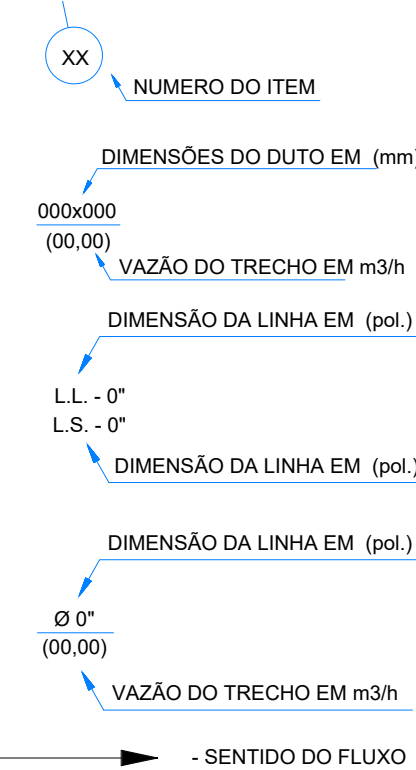
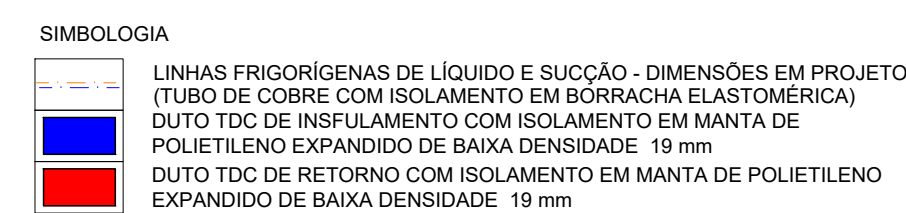
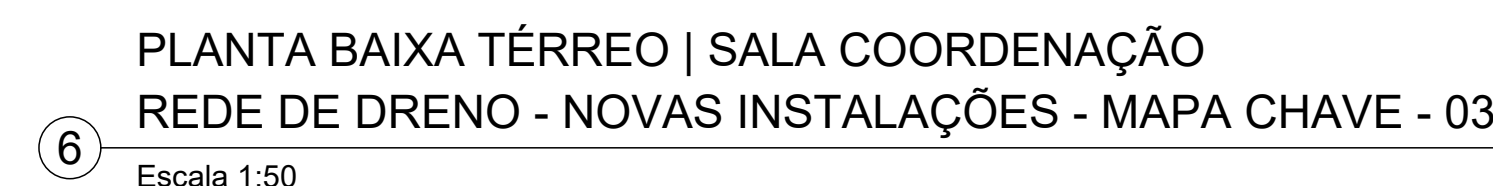
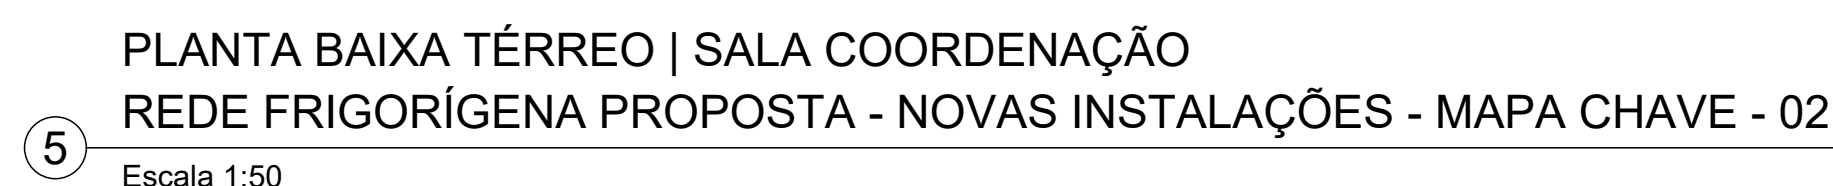
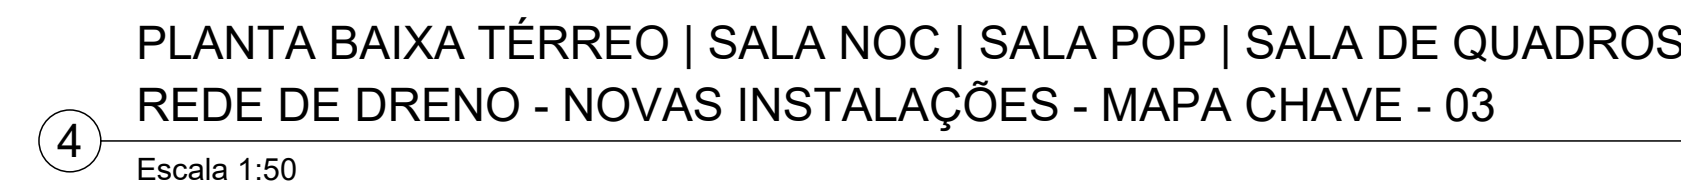
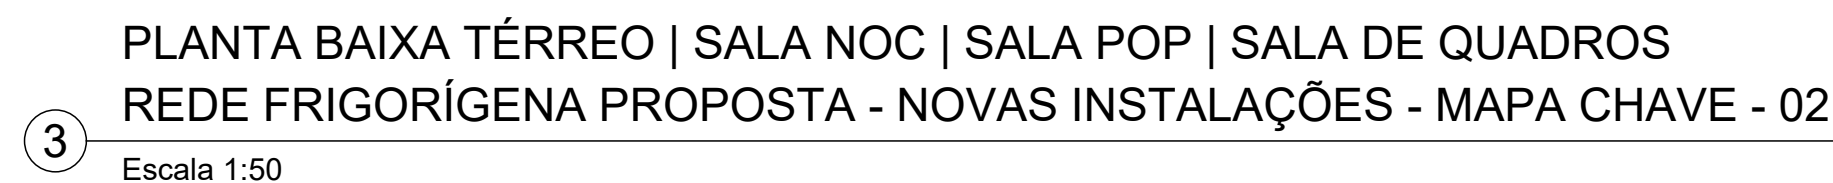


|   |
|---|
| ACESSÓRIOS   |
| 1- RELE STT (SUPERVISOR DE TENSÃO TRIFÁSICA)<br>2- PRESSOSTATO DE ALTA COM REARME MANUAL<br>3- VÁLVULAS DE SERVIÇO NA LINHA DE LÍQUIDO E DESCARGA<br>4- VISOR DE LÍQUIDO COM INDICADOR DE UMIDADE<br>5- PROTEÇÃO CONTRA RECICLAGEM<br>6- TERMOSTATO STANDARD |
| OBSERVAÇÕES   |
| 1- TODOS OS ACESSÓRIOS DEVERÃO SER FORNECIDOS INSTALADOS DE FÁBRICA (NÃO SER PERMITIDA A INSTALAÇÃO NA OBRA)<br>2- ISOLAMENTO TÉRMICO COM POLIURETANO EXPANDIDO NA ESPESURA DE 25 mm, COM RECHAPEAMENTO INTERNO EM ALUMÍNIO OU MANTA ELASTOMÉRICA            |

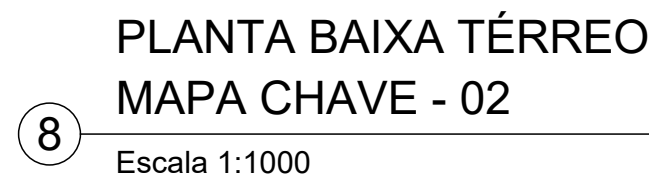

| CONFEÇÃO DOS DUTOS |                    |
|--------------------|--------------------|
| LADO MAIOR         | ESPESSURA DA CHAPA |
| ATE 30 cm          | # 26               |
| DE 31 a 75 cm      | # 24               |
| DE 76 a 140 cm     | # 22               |
| DE 141 a 210 cm    | # 20               |
| CAIXAS PLENIUNS    | # 20               |

- |       |   |
|-------|---|
| NOTAS |   |
| 1     | TODAS AS MEDIDAS ESTÃO EM MILÍMETROS. SALVO INDICAÇÃO EM CONTRÁRIO                                                                      |
| 2     | VERIFICAR MEDIDAS NO LOCAL   |
| 3     | COMPLETE ESTE PROJETO O CADerno DE ESPECIFICAÇÕES.                                                                                      |
| 4     | VAZÕES ENTRE PARENTESES EM (m³/h)   |
| 5     | AS LINHAS FRIGORÍFICAS DOS EQUIPAMENTOS SEGURÃO PELA O ENTREFRIO                                                                        |
| 6     | PREVER RALO SFOFADO E PONTO DE AGUA PARA MANUTENÇÃO DOS EQUIPAMENTOS                                                                    |
| 7     | O DRENDO DOS EQUIPAMENTOS SEGURÃO PELA O ENTREFRIO. SEQUEM EMBUTIDA NA ALVENARIA, ATÁ A CAIXA DE BRITA INDICADA.                        |
| 8     | O DRENDO DOS EQUIPAMENTOS SEGURÃO EMBUTIDO NA ALVENARIA, ATÁ A CAIXA DE BRITA INDICADA.                                                 |
| 9     | O DRENDO DOS SPLUTES SEGURÃO APARELHO DE CAIXA DE MÁQUINAS ATÁ O RALO SFOFADO.                                                          |
| 10    | AS CONDENSADORIAS/ITENS DEVERÃO SER MONTADAS SOBRE BÊ DE CONCRETO E CALÇAÇO DE NEOPRENE/NEOPRENE INTERPRETADO: VIDE DETALHE PLANO 33/03 |
| 11    | O EXAUSTOR DEVE FUNCIONAR INDEPENDENTE COM AS LUMINÁRIAS.<br>-VOSE PROJETO DE ELÉTRICA.                                                 |

|         |                                                 |          |            |
|---------|-------------------------------------------------|----------|------------|
| -       | -                                               | -        | -          |
| -       | -                                               | -        | -          |
| -       | -                                               | -        | -          |
| -       | -                                               | -        | -          |
| R03     | INCLUSÃO DE SALA DE REUNIÃO                     | HENRIQUE | 19/06/2026 |
| R02     | AJUSTE CONFORME DISPONIBILIZAÇÃO DE AMBIENTES   | HENRIQUE | 01/08/2025 |
| R01     | ADEQUAÇÃO DE ADORNO COM PROJETO DE CLIMATIZAÇÃO | HENRIQUE | 13/09/2025 |
| R00     | EMISSÃO INICIAL                                 | HENRIQUE | 19/05/2025 |
| REVISÃO | DESCRIÇÃO                                       | AUTOR    | DATA       |