




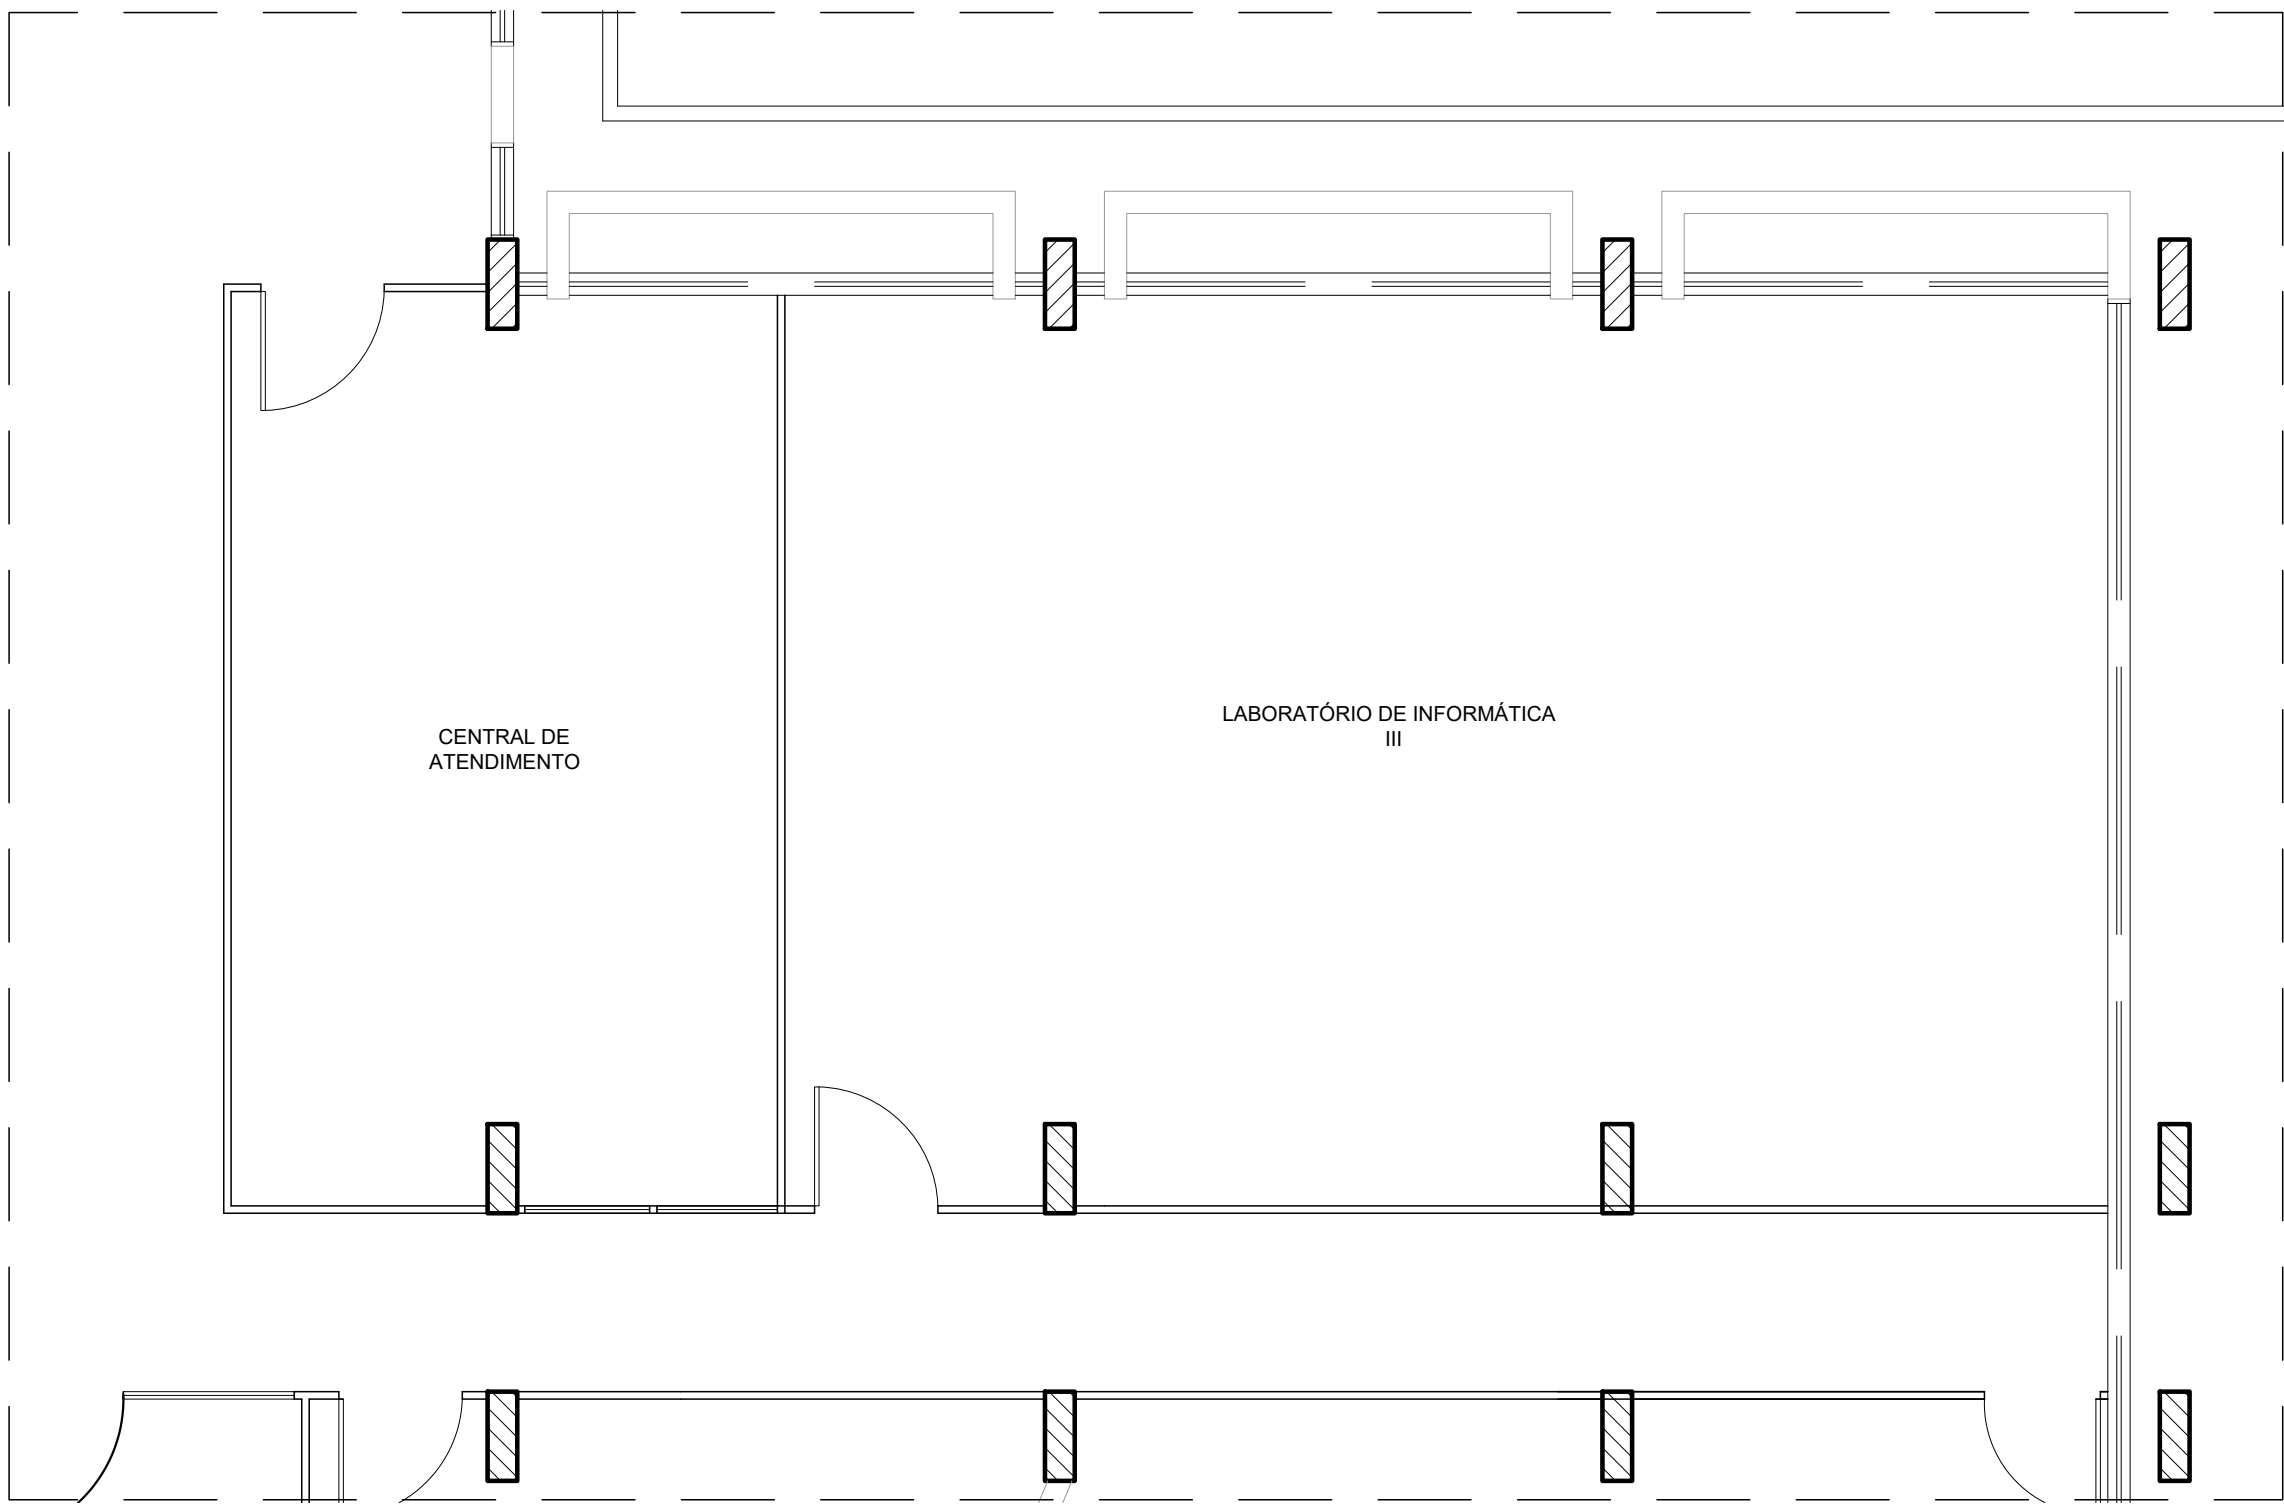


PLANTA BAIXA TÉRREO | SALA-COORDENAÇÃO POP/RNP
ARQUITETURA - LAYOUT EXISTENTE - MAPA-02

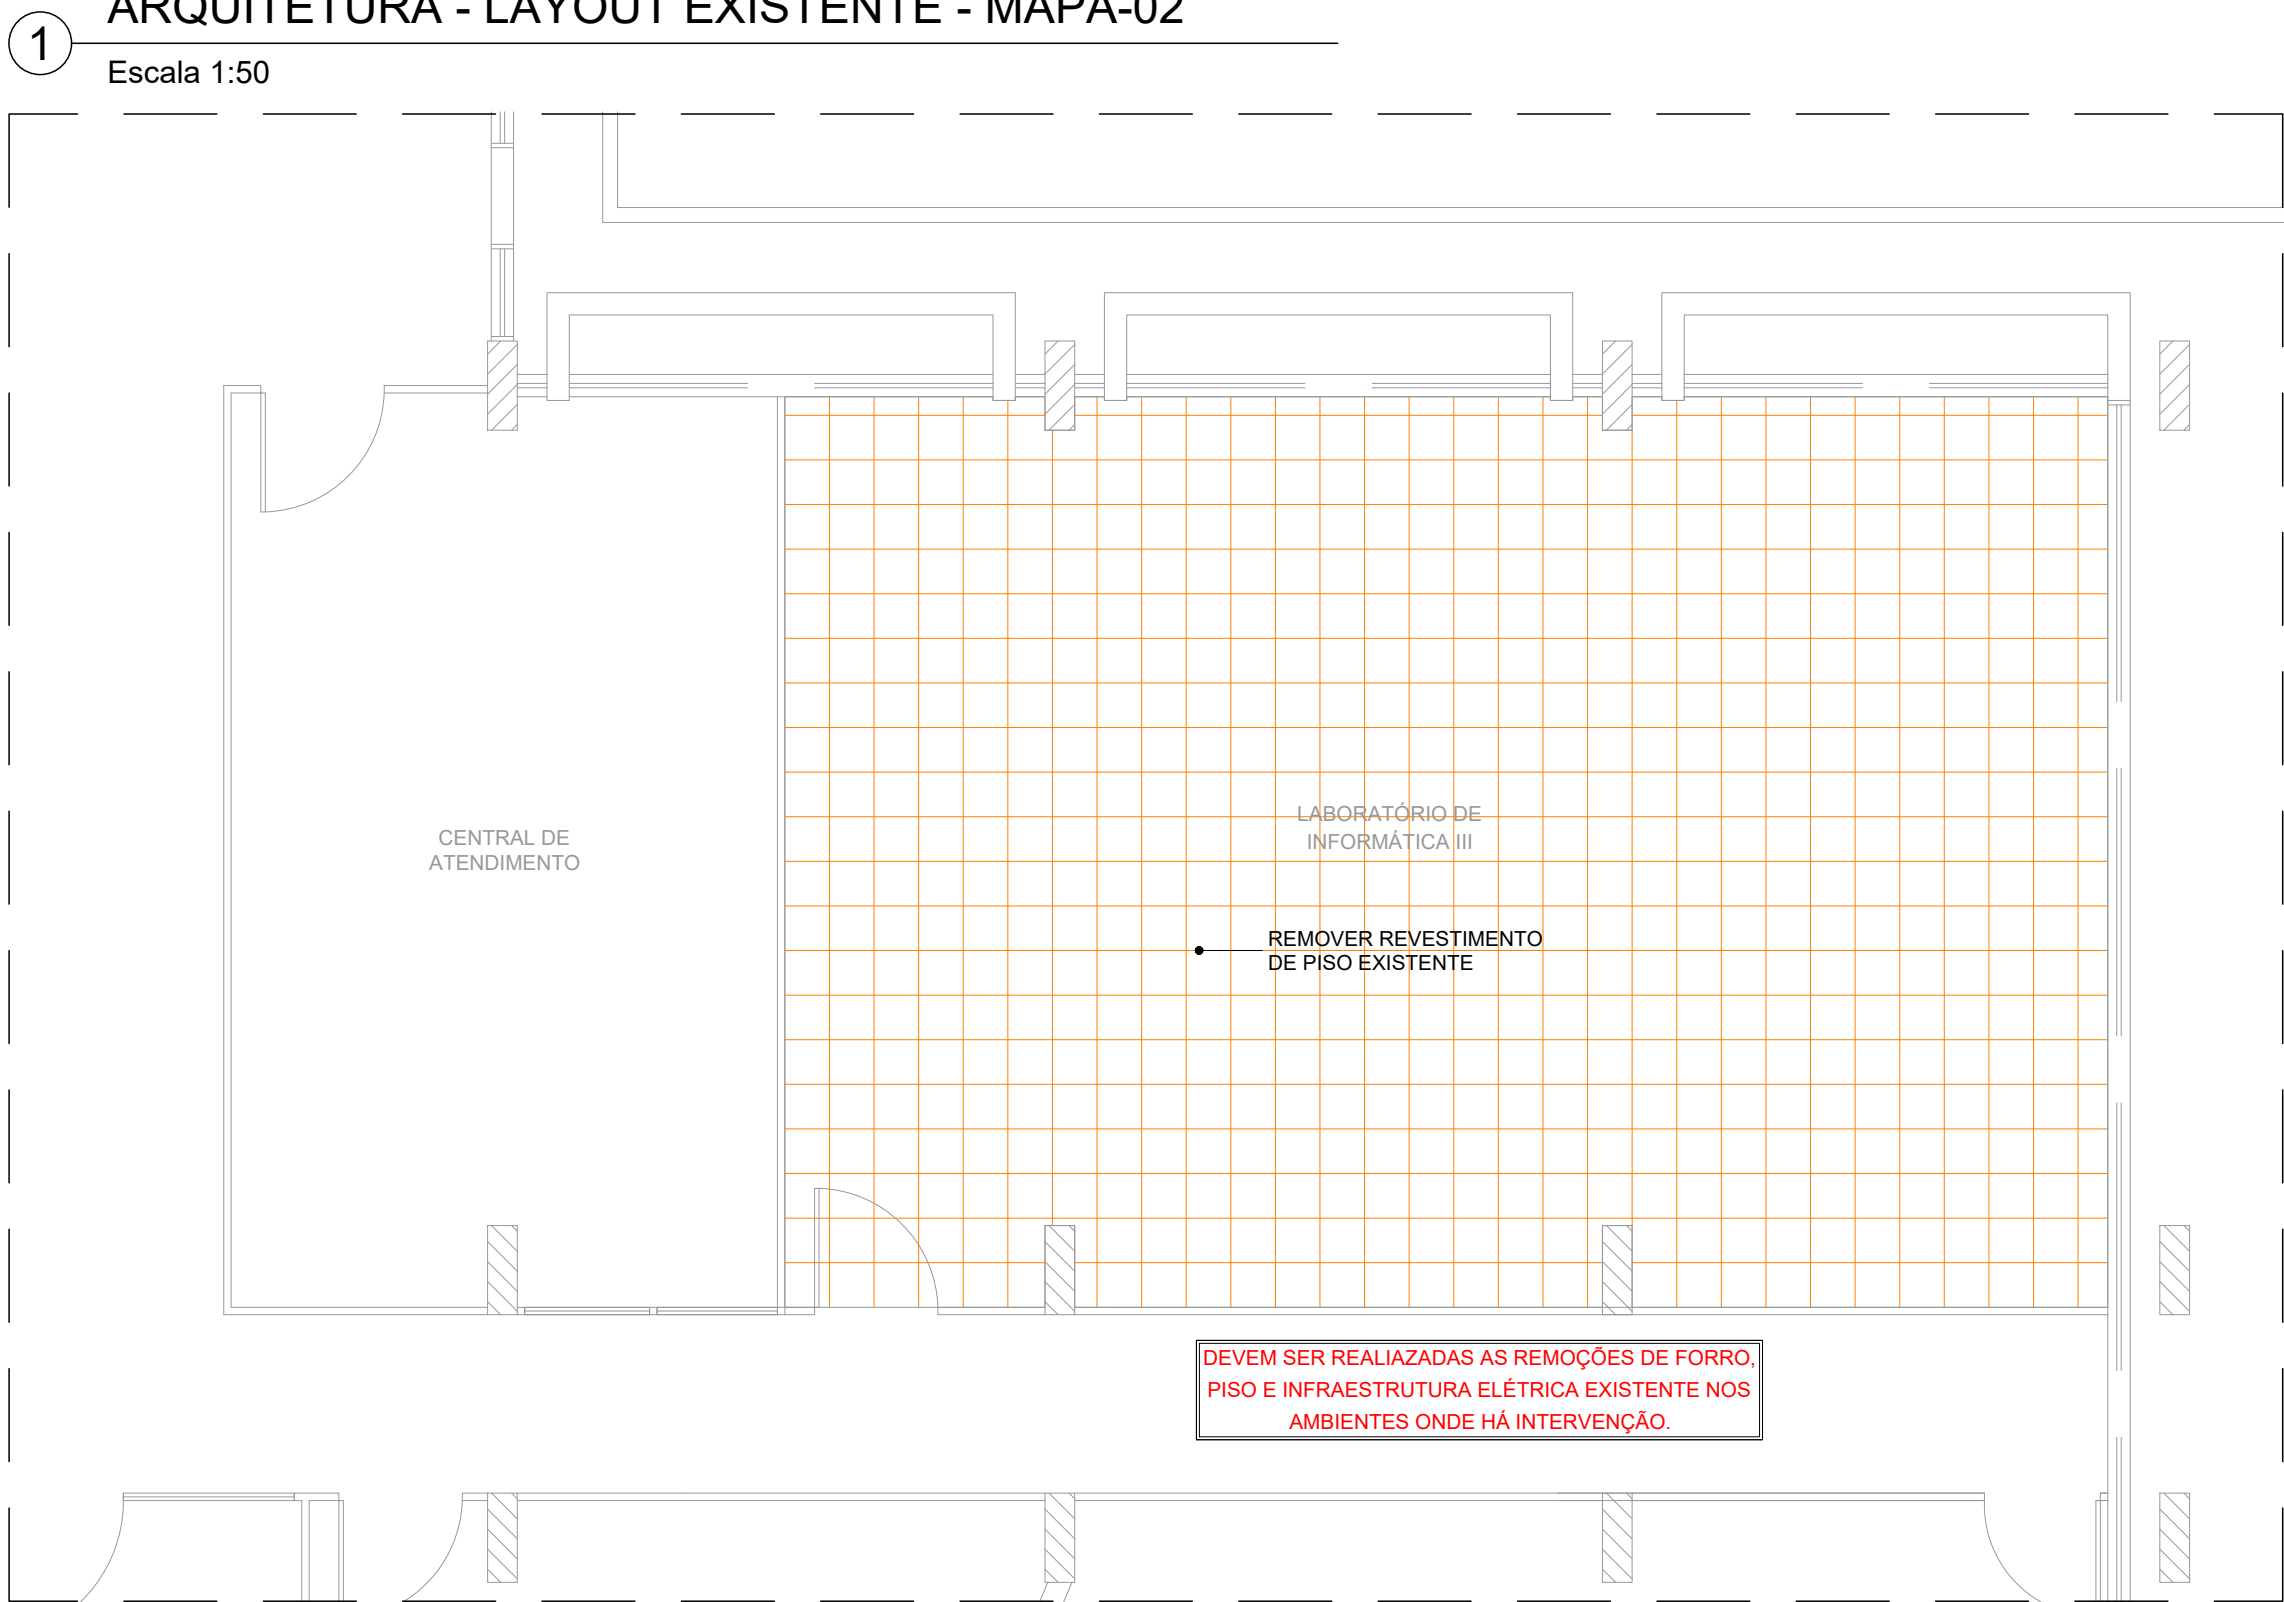


PLANTA BAIXA TÉRREO | SALA-COORDENAÇÃO POP/RNP
ARQUITETURA - REMOÇÃO DEMOLIÇÃO - MAPA-02

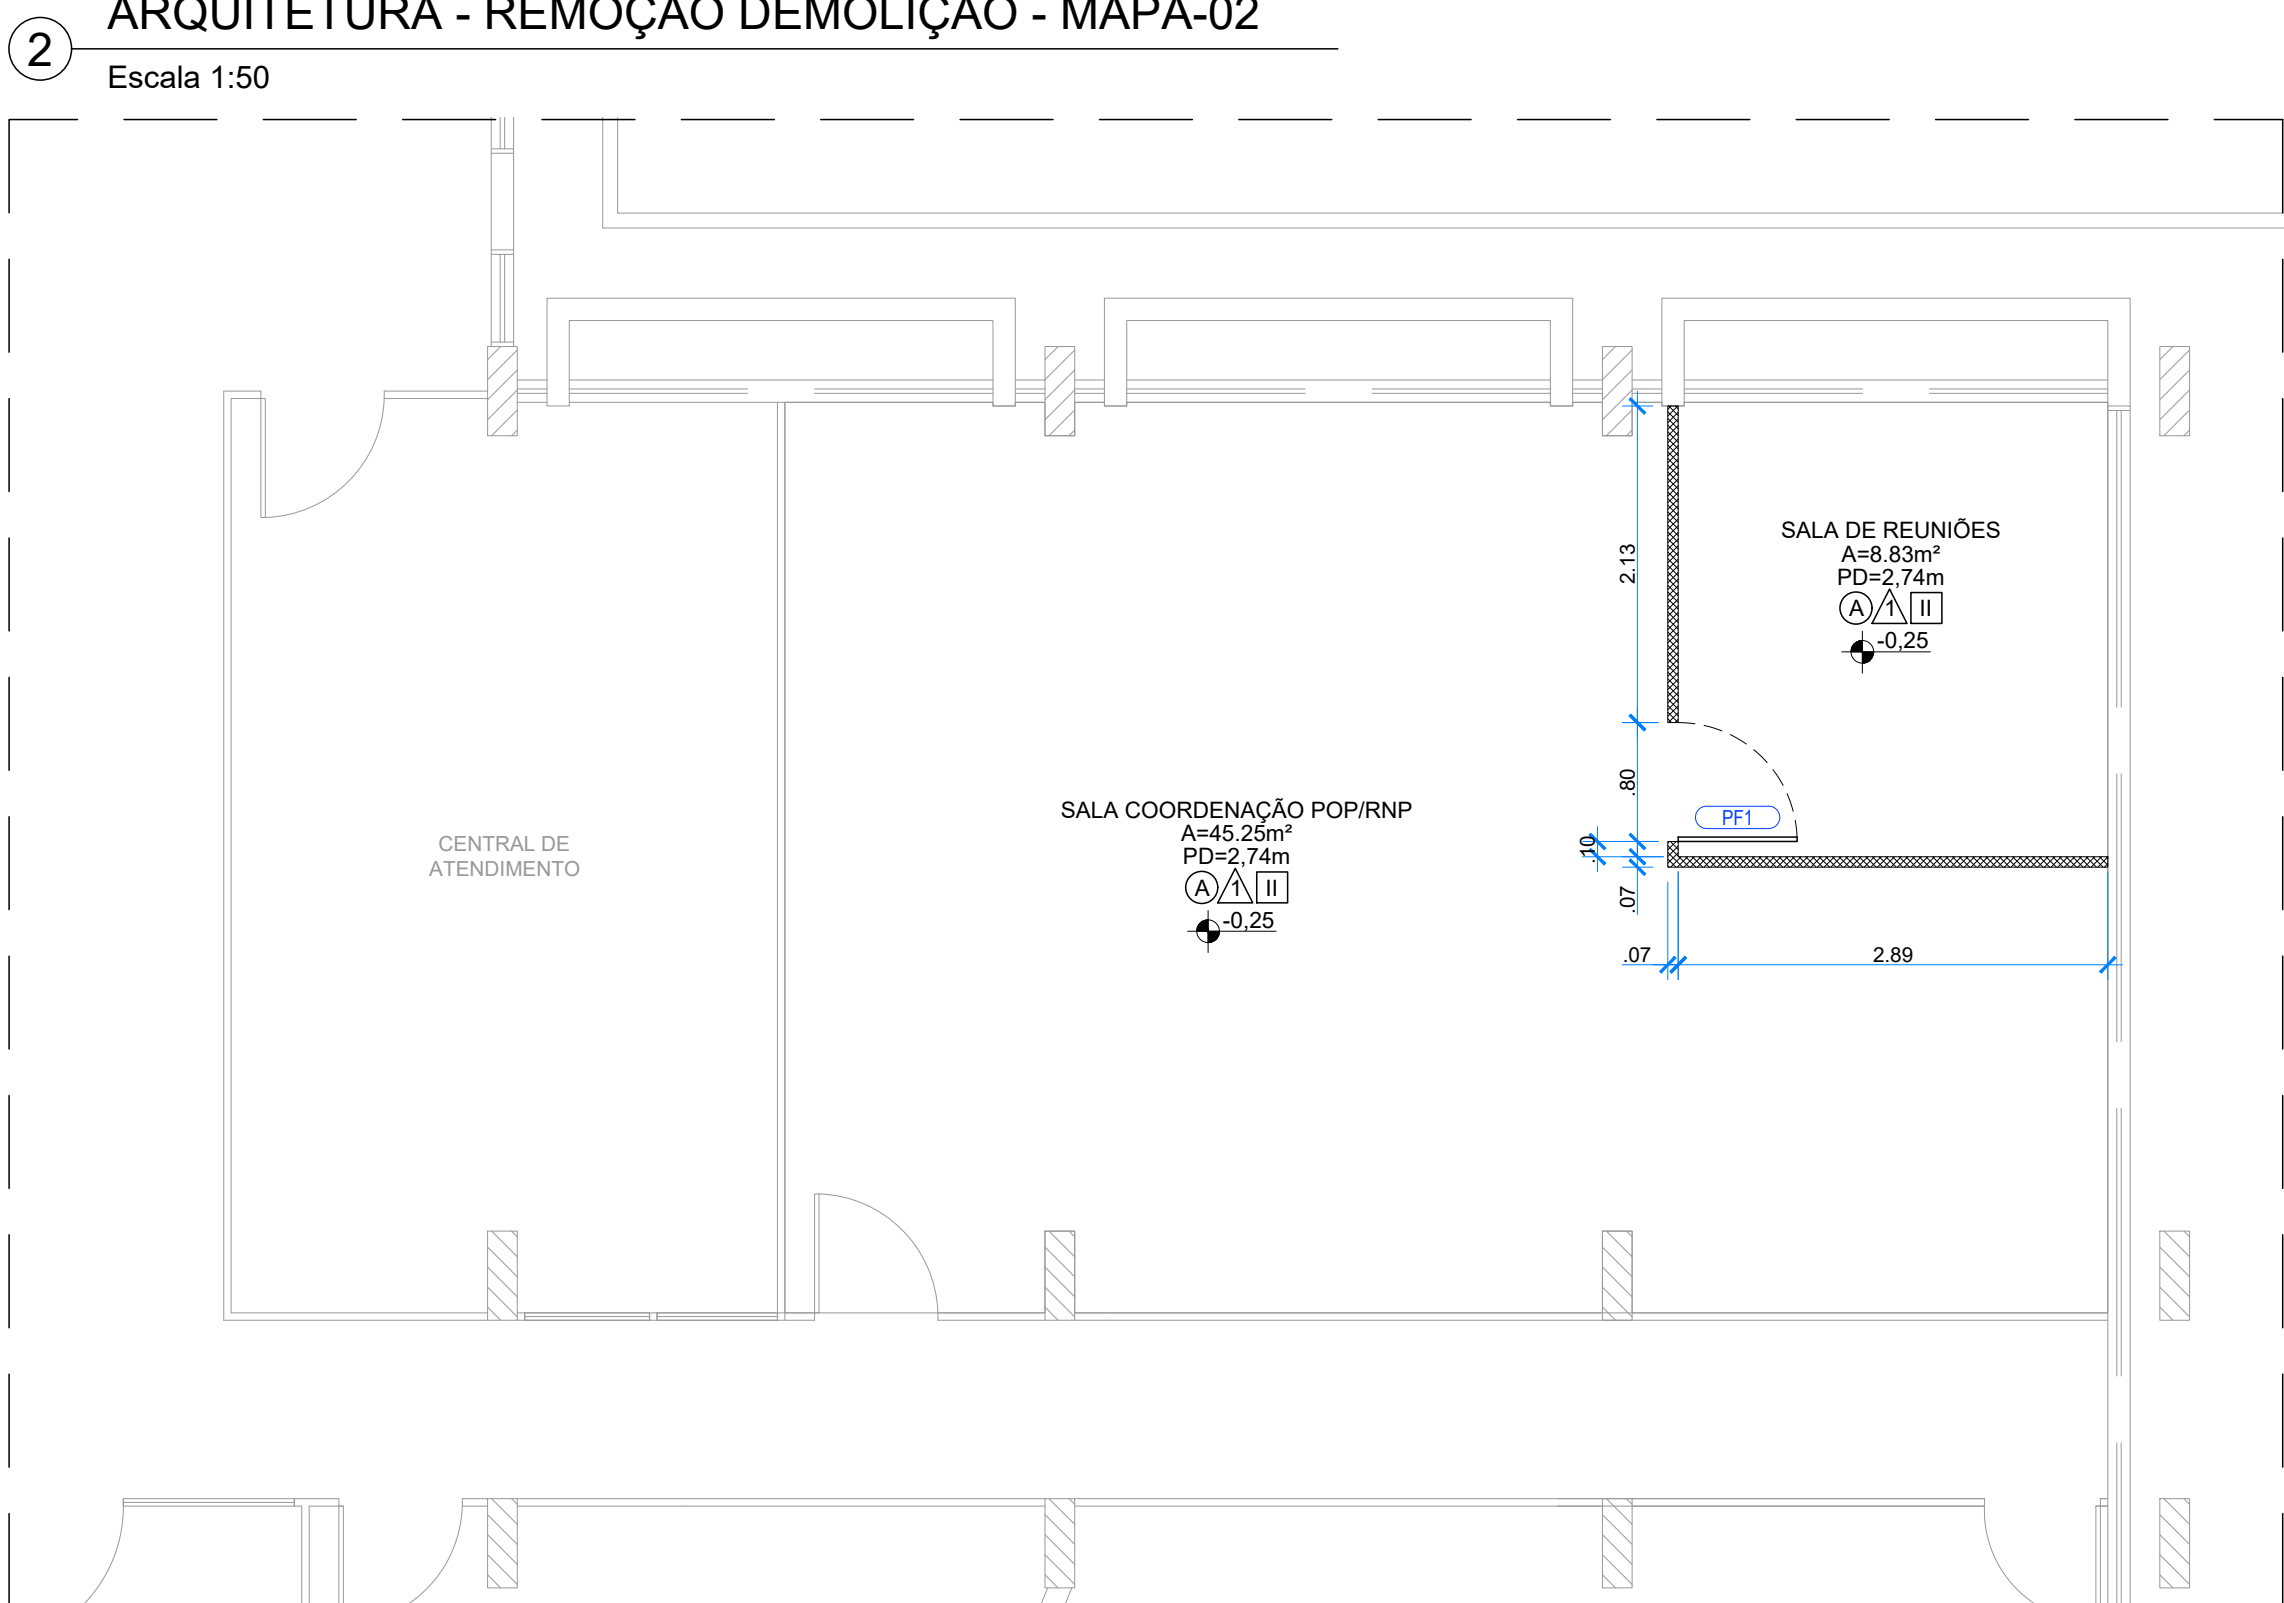


PLANTA BAIXA TÉRREO | SALA-COORDENAÇÃO POP/RNP
ARQUITETURA - CONSTRUÇÃO - MAPA-02

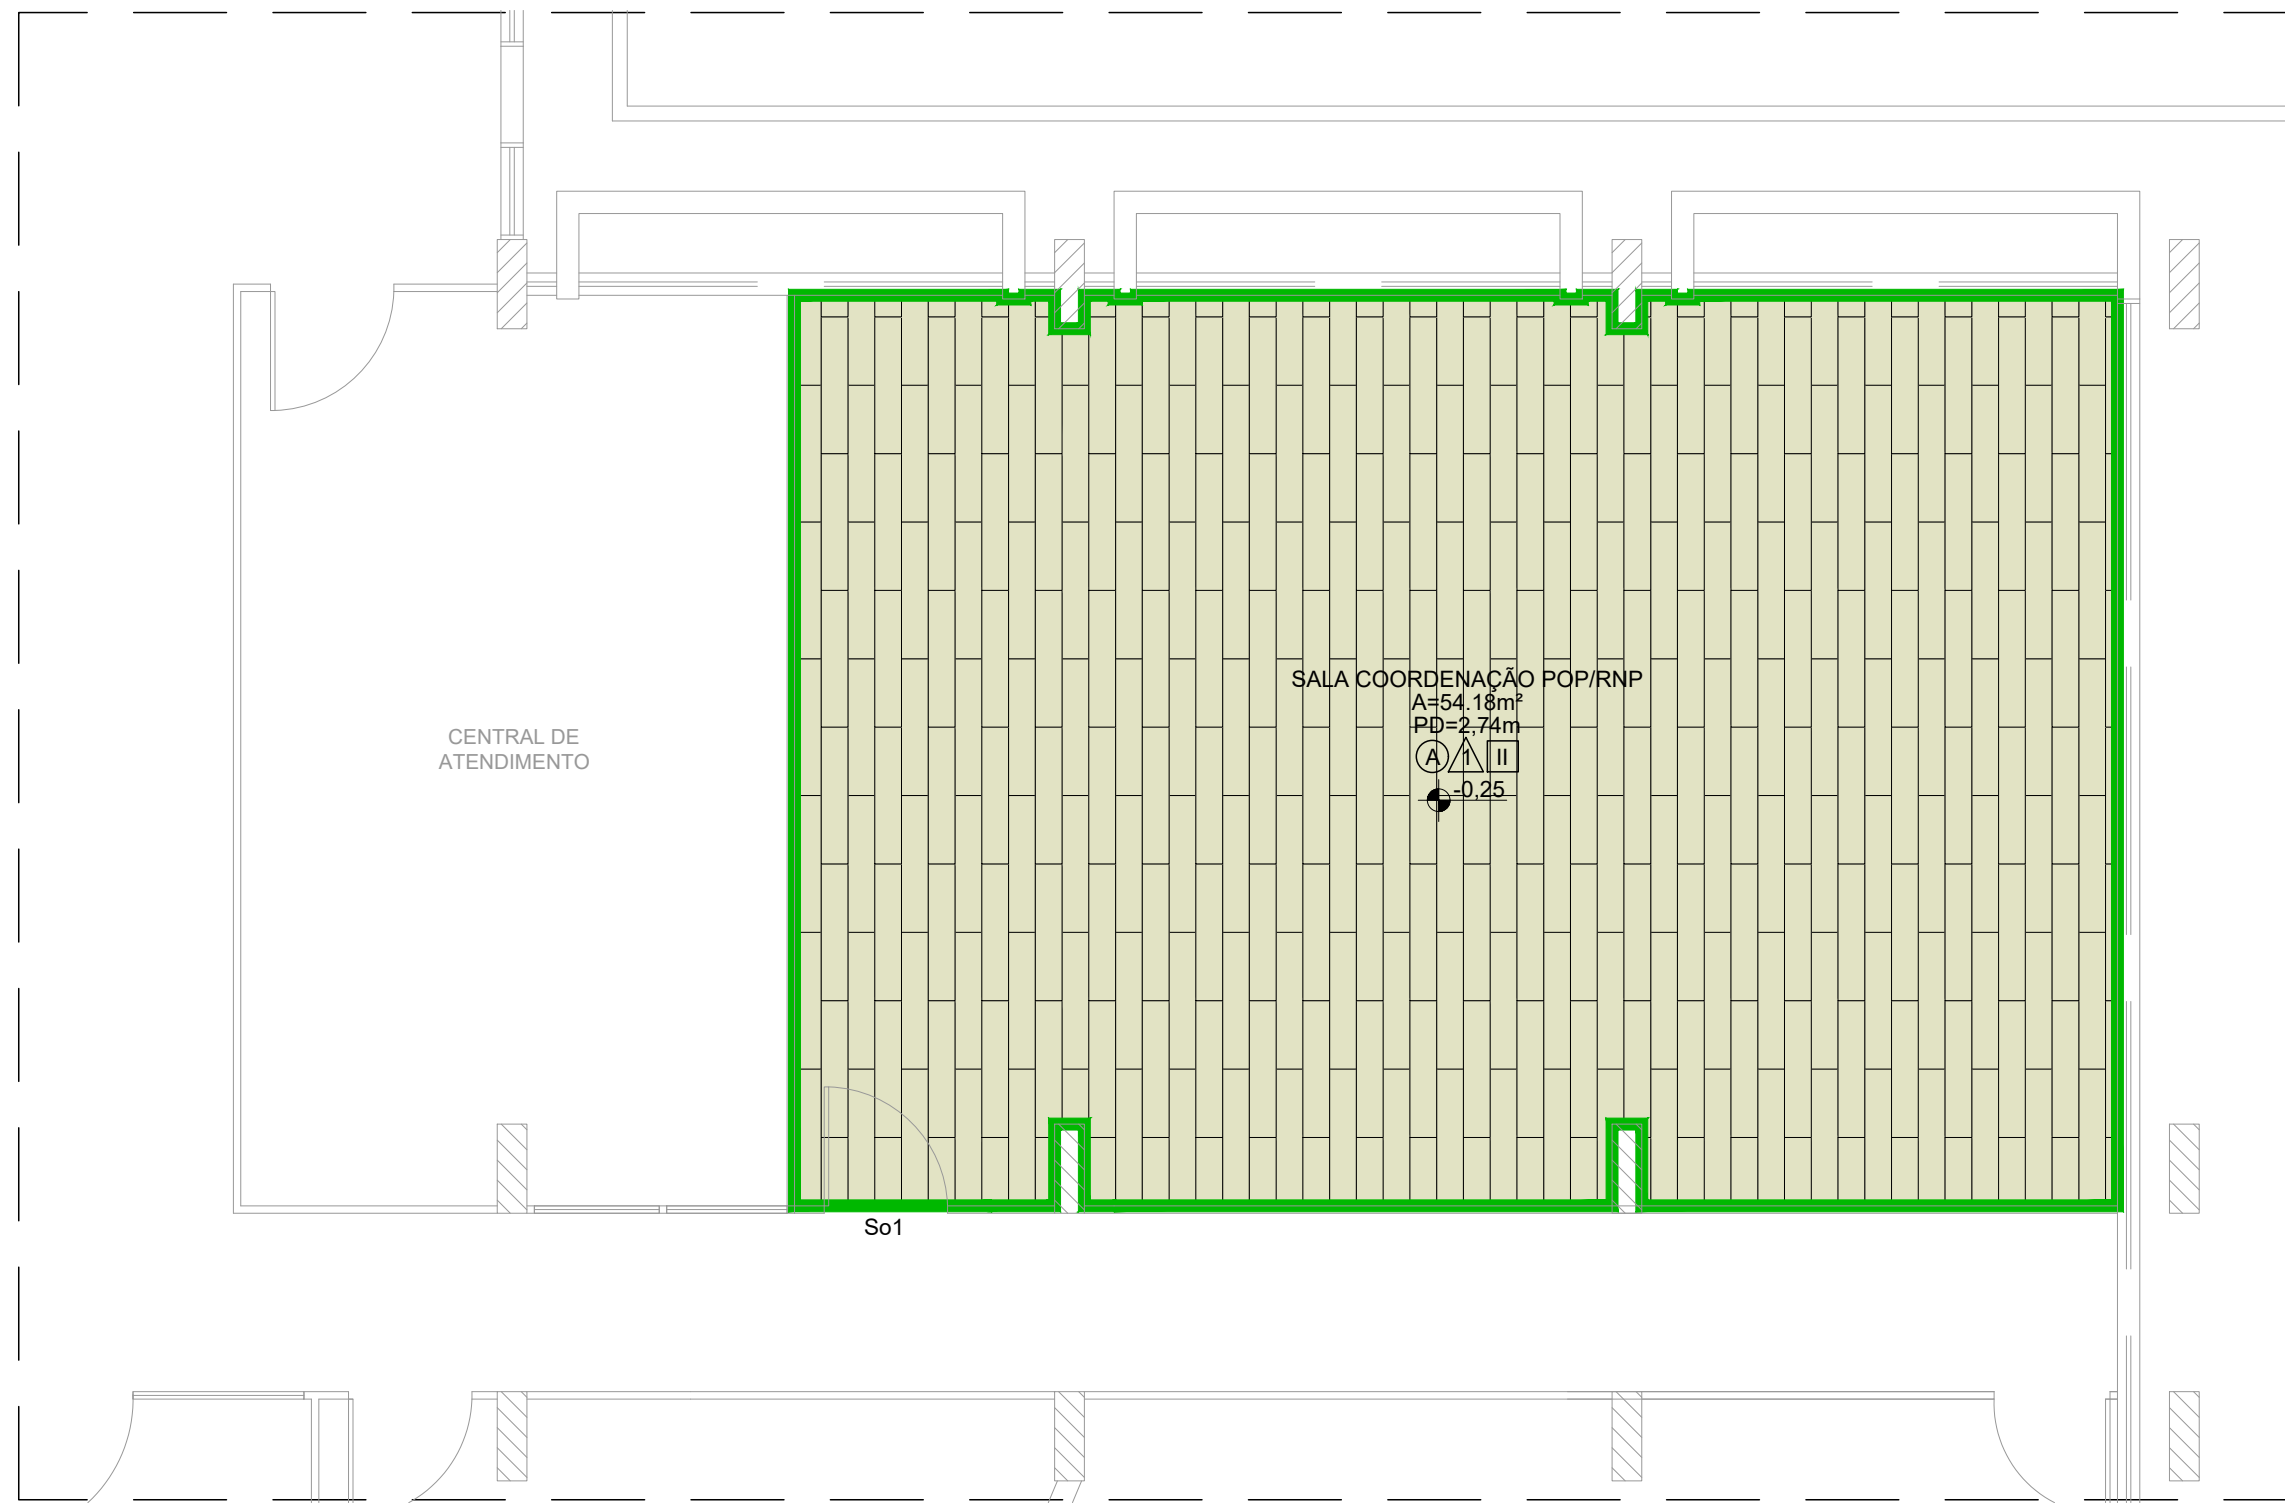


PLANTA BAIXA TÉRREO | SALA-COORDENAÇÃO POP/RNP
ARQUITETURA - CONSTRUÇÃO PISO - MAPA-02

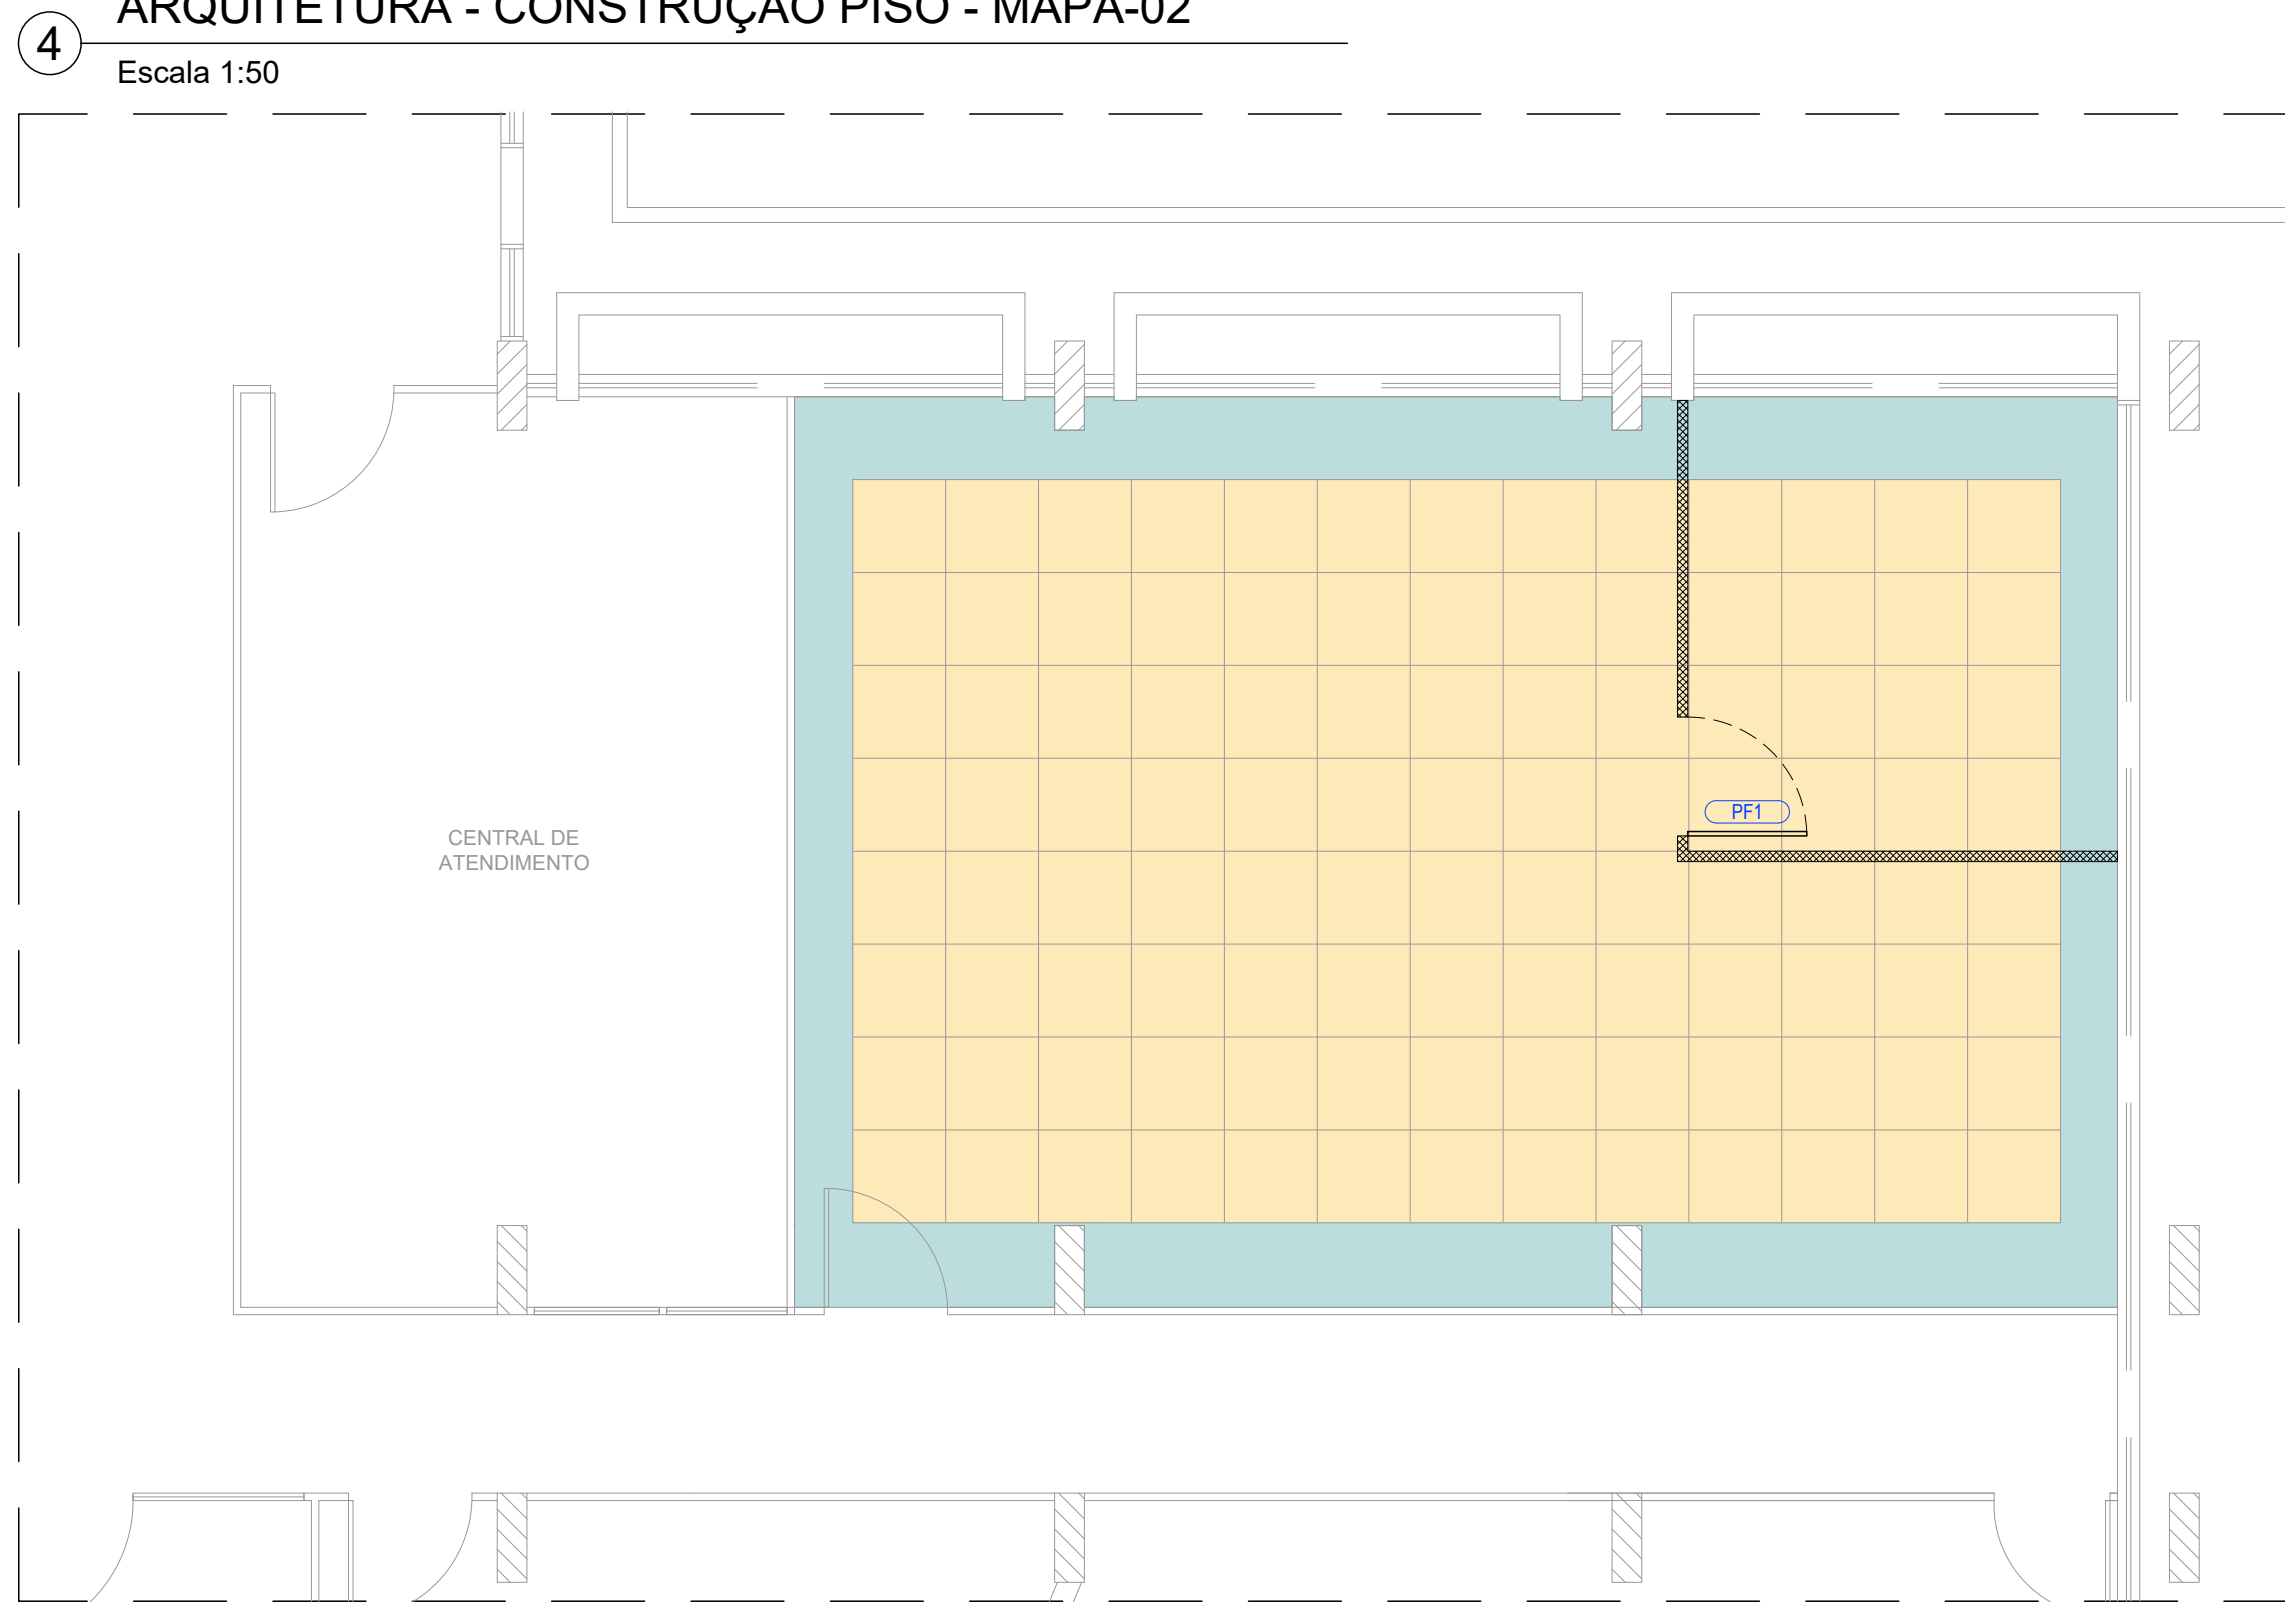

PLANTA BAIXA TÉRREO | SALA-COORDENAÇÃO POP/RNP
ARQUITETURA - CONSTRUÇÃO FORRO - MAPA-02

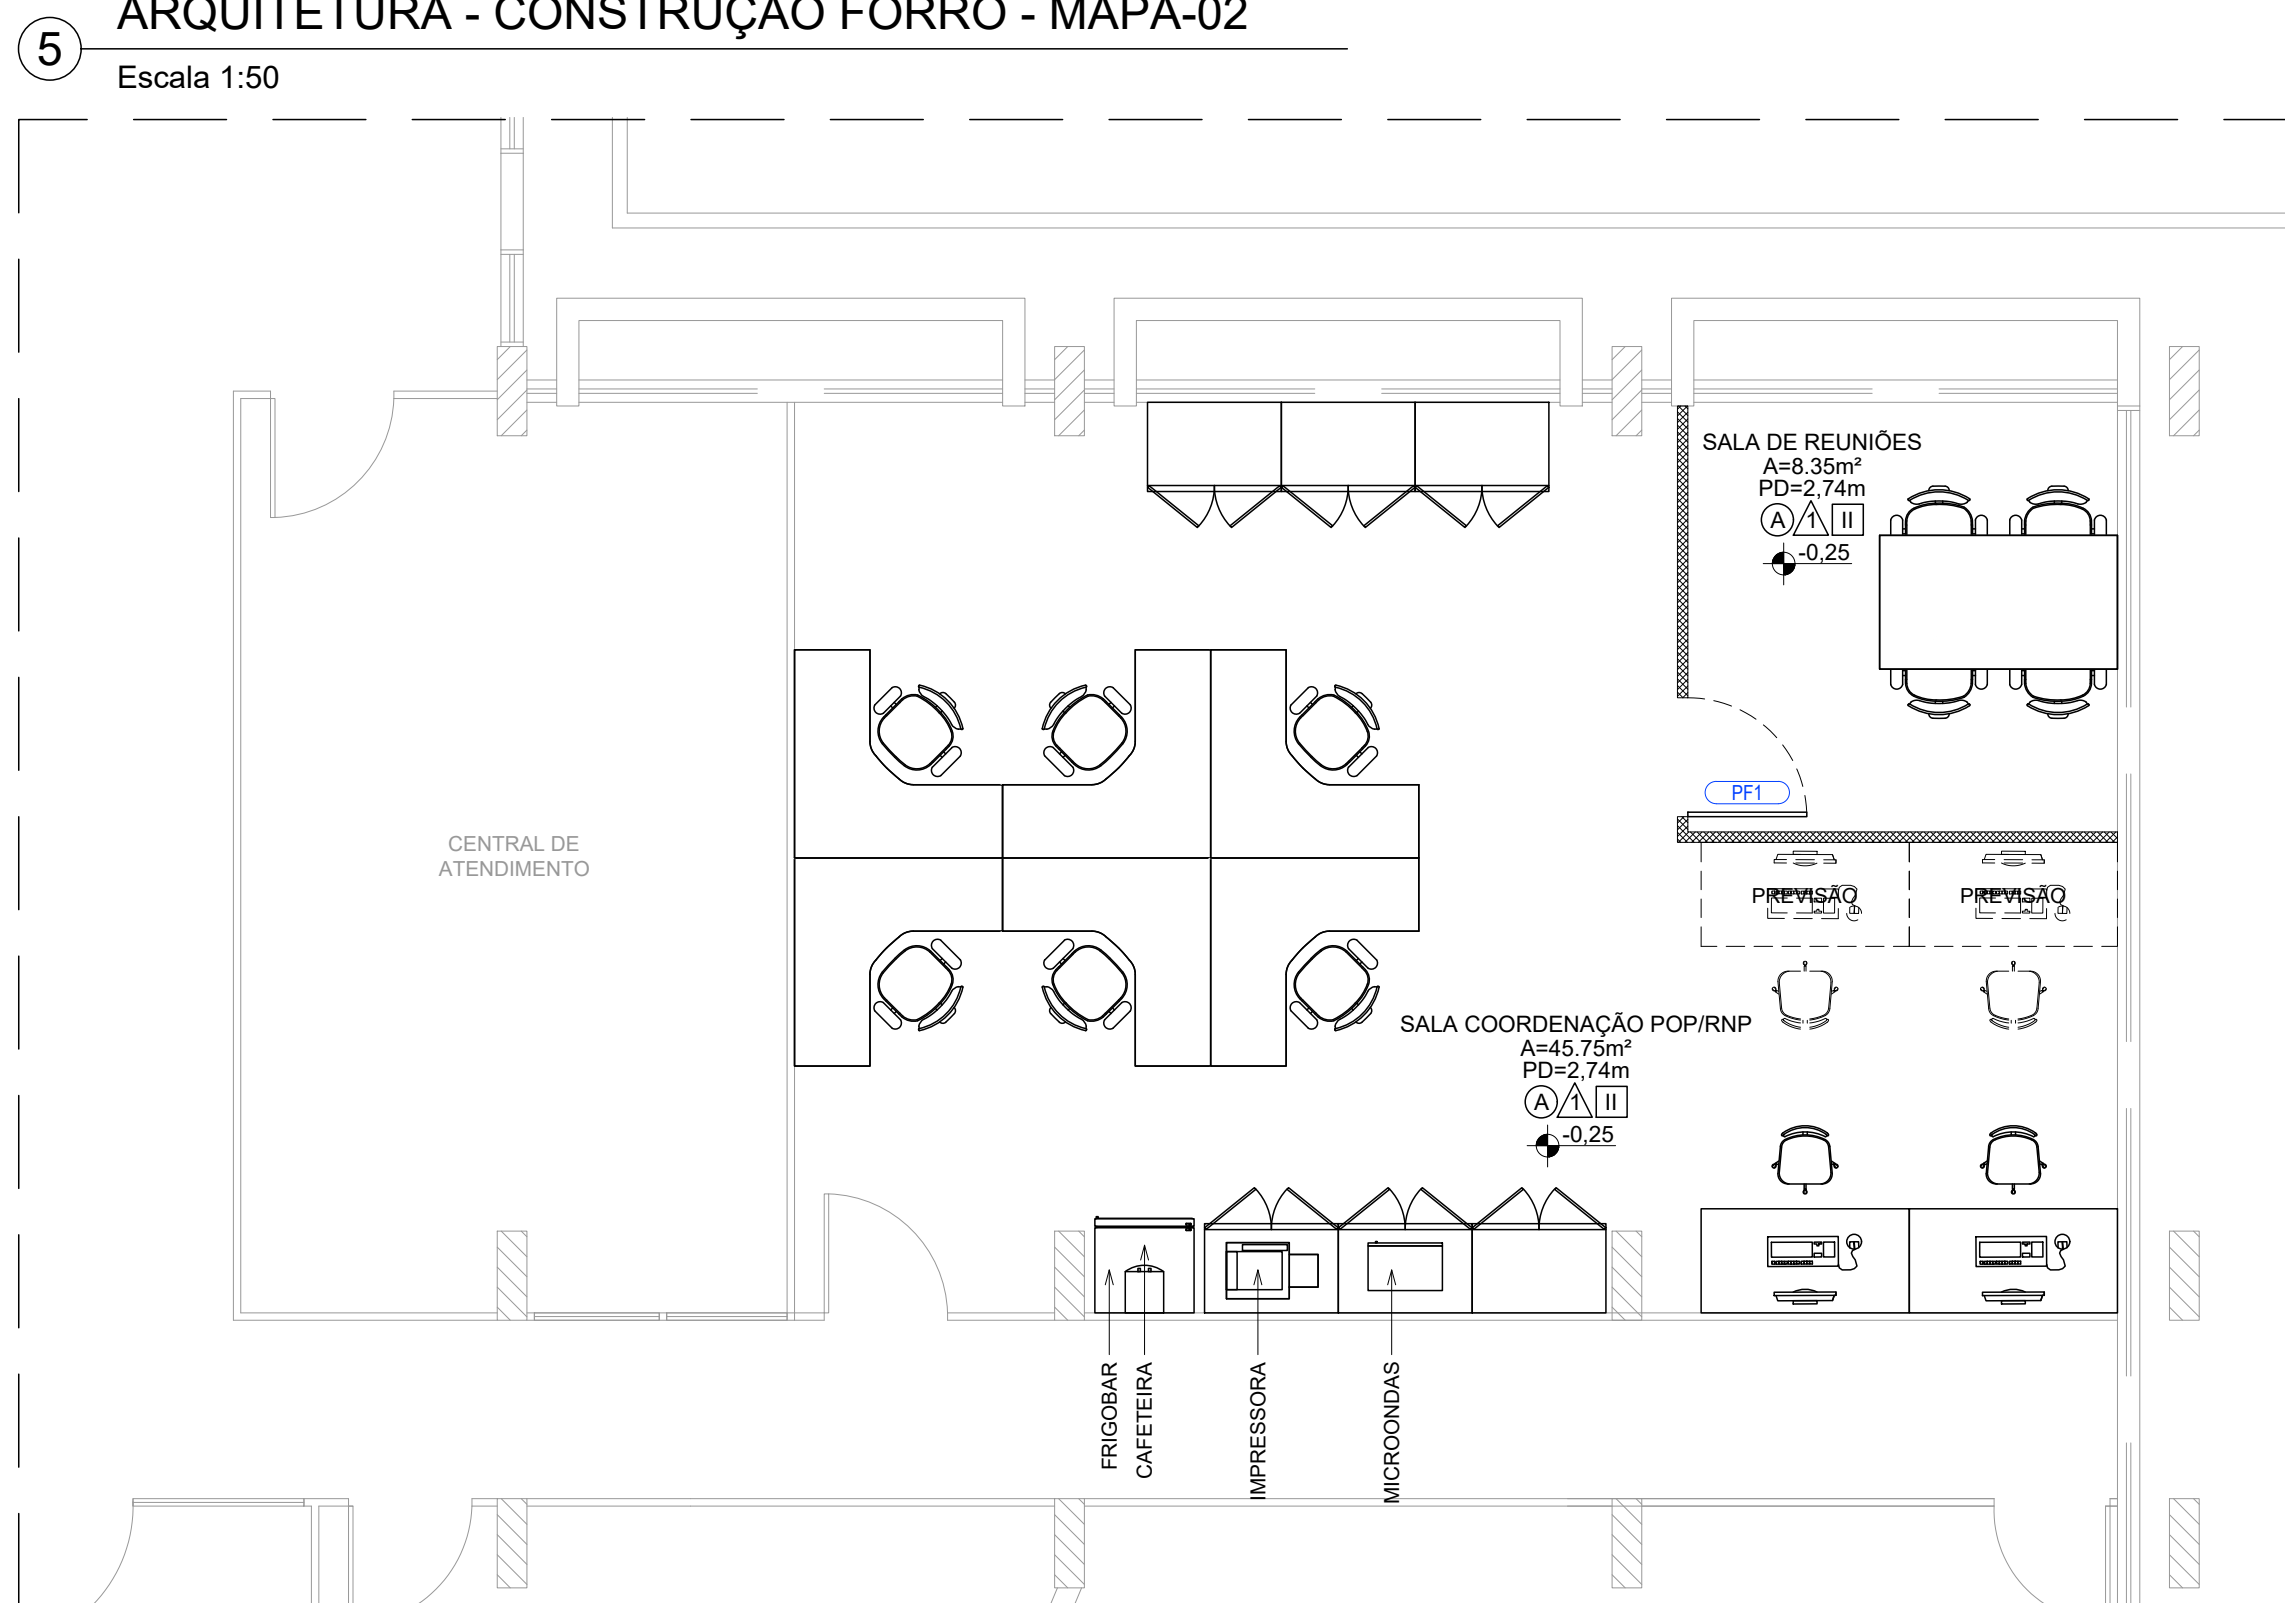

PLANTA BAIXA TÉRREO | SALA-COORDENAÇÃO POP/RNP
ARQUITETURA - LAYOUT PROPOSTO - MAPA-02

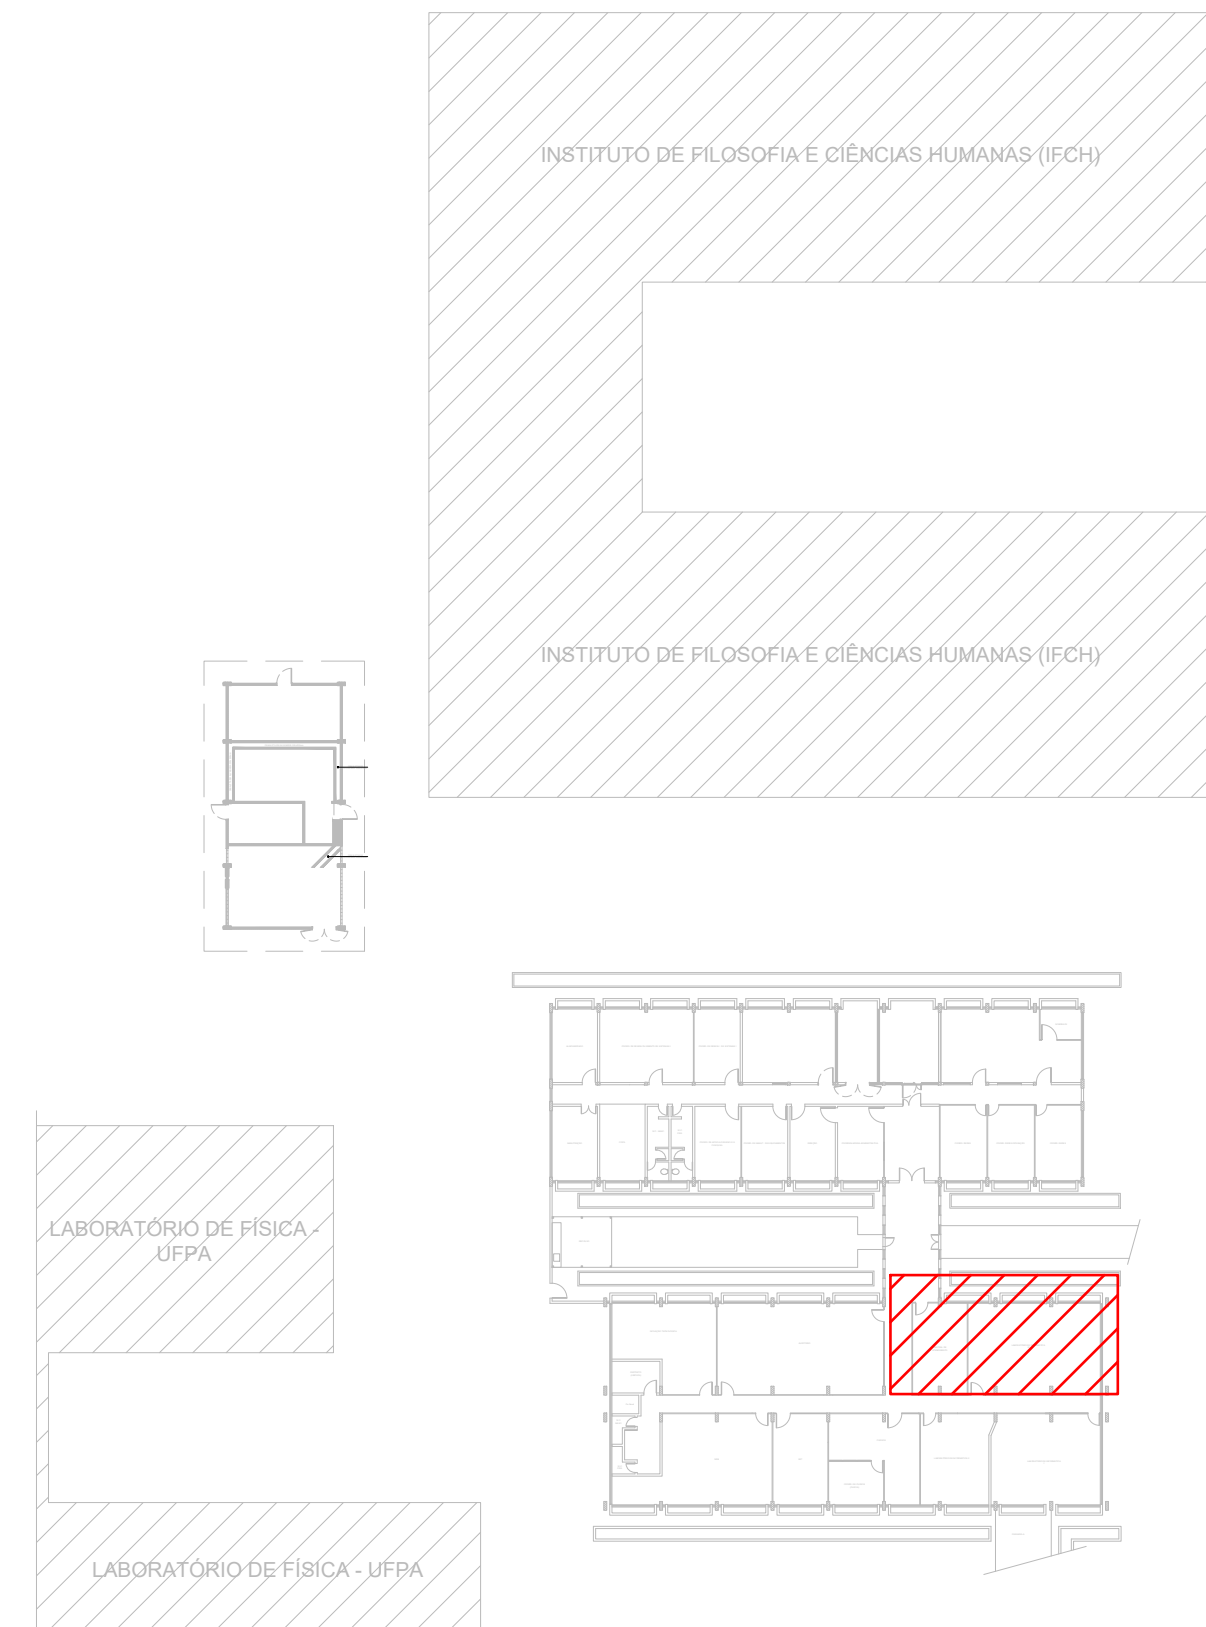

MAPA CHAVE-02
PLANTA BAIXA TÉRREO

LEGENDA	
SALA A = 2,20m	PARTE PAREDE
PISO TETO	ESQUADRIAS INDICAÇÃO DE CORTE
— LINHA DE PRODUÇÃO (TRAÇADO)	— INDICAÇÃO DE DETALHE
— LINHA DE EXO (TRAÇO E PONTO)	— INDICAÇÃO DE DESNIVEL
— LINHA DE CORTE (TRAÇO E TRAÇO MENOR)	— ELEMENTOS A MANter
	— PAREDE EM PLACA CIMENTICA A CONSTRUIR
	— PAREDE DE ALVENARIA A CONSTRUIR

REVESTIMENTO DE PISO - A CONSTRUIR	
A	REVESTIMENTO DE PISO VINILICO COLADO TIPO LVT, EM REGUAS 17,8 x 122 CM, ESPESURA = 2,5 MM, COM CAPA DE LUSTRO E 5,5 MM, CLASSE 31 (USO COMERCIAL INTENSO), COLADO COM ADESIVO ACRILICO COMPATIVEL SOBRE CONTRAPISO REGULARIZADO
B	PISO MONOLITICO EM GRANILITE POLIDO, ESPESURA MINIMA DE 30mm, COMPOSTO POR ARGAMASSA DE CIMENTO E GRANULADO DE MARMORE NATURAL, ACABAMENTO LISO, POLIDO MECANICAMENTE EM 3 FASES, COM APLICACAO DE RESINA IMPERMEABILIZANTE, PISO CONTINUA, SEM JUNTAS ARBITRARIAS, COM RESISTENCIA ADEQUADA PARA TRAFEGO DE EQUIPAMENTOS DE TI, APLICACAO SOBRE BASE DE CONCRETO REGULARIZADA E CURADA
C	BASE EM CONCRETO ARMADO, ESPESURA MINIMA DE 12 CM, FCK 25 MPa, COM MALHA DE ACO Q-108 E ACABAMENTO DESPENCIMADO, APLICACAO SOBRE SOLO COMPACTADO OU LAJE ESTRUTURAL, COM INVELAMENTO E RESISTENCIA ADEQUADA A CARGA CONCENTRADA DE EQUIPAMENTOS DE CLIMATIZACAO TIPO SPLIT DE 1,5 TR, INCLUSIVE ABERTURA DE DILATAÇÃO PERIMETRICA E CANAL DE REGULARIZACAO, APLICAR PINTURA IMPERMEABILIZANTE A BASE DE CIMENTO OU RESINA ACRILICA PARA PROTECCAO SUPERFICIAL

REVESTIMENTO DE PAREDE - A EXECUTAR	
1	PINTURA ACRILICA LAVAVEL, SOBRE DUAS DEMOS DE MASSA ACRILICA, NA COR EXISTENTE, REF. / CORAL OU EQUIVALENTE

TETO - A CONSTRUIR	
I	FORRO METALICO ESTANQUE EM CHAPA GALVANIZADA 0,80 MM, COM SOBREPÓSICAO VEDADA, INCLINADO PARA CALHA LATERAL E DRENO, FUNÇÃO DE CONTENÇÃO DE VAZAMENTOS DO TELHADO
II	FORRO ACUSTICO EM PLACA DE FIBRA MINERAL REMOVIVEL, MODULAÇÃO 62x62x25mm, ESPESURA 15mm, BORDA RETA, APOIADOS EM PERIS METALICOS TIPO "T" SUSPENSOS POR PERIS RIGIDOS
III	FORRO EM CHAPA DE GESSO ACARTONADO, APOIADA EM PERIS METALICOS SUSPENSOS POR PENDURAS OU PRESILHAS REGULADORAS EM AÇO GALVANIZADO, COM PINTURA PVA BRANCO NEVE, APLICACAO DE TABICA METALICA LISA

QUADRO DE ESQUADRIAS - PORTAS	
MATERIAL	CODIGO
PORTA CORTA FOGO	PCF1
PORTA DE MADEIRA	PF1

RODAPES	
Rd1	RODAPÉ EM PVC RIGIDO EXTRUDADO, COR BRANCA, ALTURA DE 8 CM, FIXADO COM ADESIVO TIPO PU, COM CANTOS E TERMINAIS DE ACABAMENTO, INSTALACAO POSTERIOR A CONCLUSAO DO PISO, RESPEITANDO DILATAÇÕES PERIMETRICAS

SOLARIAS	
So1	SOLERA EM GRANITO POLIDO CINZA ANDORINHA, LARG. 15cm, ESP. 2cm, ASSENTADA COM ARGAMASSA DE CIMENTO COLANTE DE ALTA ADESAVIDADE, INCLUSIVE REAJUNTAMENTO

DIVERSOS	
MA	MOLA AERIA MODELO MA-200 DA DORMA
MP	MOLA DE PISO MODELO BTS 75 DA DORMA

NOTAS	
1	CONTERIR MEDIDA NOS LOCOS
2	A OBRA DEVERA SER ENTREGUE LIMPAS E COM TODOS OS SERVIÇOS E INSTALACOES EM PERFECTAS CONDIÇÕES DE FUNCIONAMENTO
3	DEVERA SER PREVISTO PARA TODAS ALVENARIAS NOVAS, UM TRATAMENTO ANTI-TRENCIA COM ENTELAMENTO PREVENTIVO

QUADRO DE AREAS	
ÁREA COORDENAÇÃO TÉCNICA	38,18m²
ÁREA SALA DE PRODUÇÃO	34,61m²
ÁREA TOTAL	72,79m²

-	-	-	-
-	-	-	-
-	-	-	-
R01	AJUSTE CONFORME DISPONIBILIZAÇÃO DE AMBIENTES	HENRIQUE	13/04/2025
R02	AJUSTE CONFORME REUNIÃO DE ALINHAMENTO - 07/04/2025	HENRIQUE	07/04/2025
R01	ADEQUAÇÃO DE LAYOUT CONFORME SOLICITAÇÃO DO POP	HENRIQUE	27/04/2025
R00	EMISSÃO INICIAL	HENRIQUE	19/05/2025
REVISÃO	DESCRIÇÃO	AUTOR	DATA

PROJETO	PROJETO DE REVITALIZAÇÃO DO POP-GO	DATA:	PM / 2025
DISCIPLINA	PROJETO DE ARQUITETURA	ESCALA:	INDICADA
PRAXINHA	PLANTA BAIXA TÉRREO - SALA UPI SALA COORDENAÇÃO SALA POP SALA DE QUADROS	REVISÃO:	R01
DESCRIÇÃO	SITUAÇÃO EXISTENTE LAYOUT PROPOSTO		
ENDEREÇO	Rua Igarapé Tucuruia, 155 - Guamá, Belém-PA UFPA CTC Pop-PA RNP		
RESP. TÉCNICO	HENRIQUE CURADO	COLABORADOR (A)	HENRIQUE CURADO