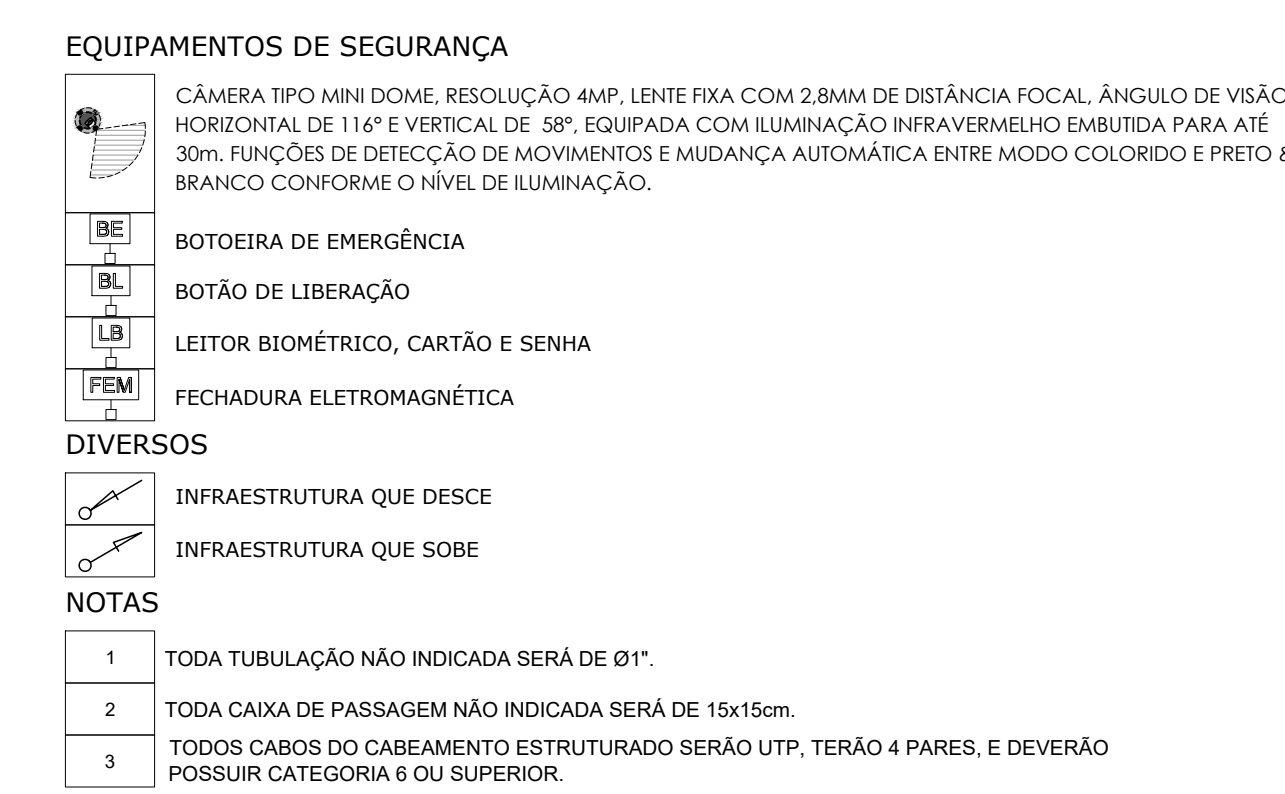
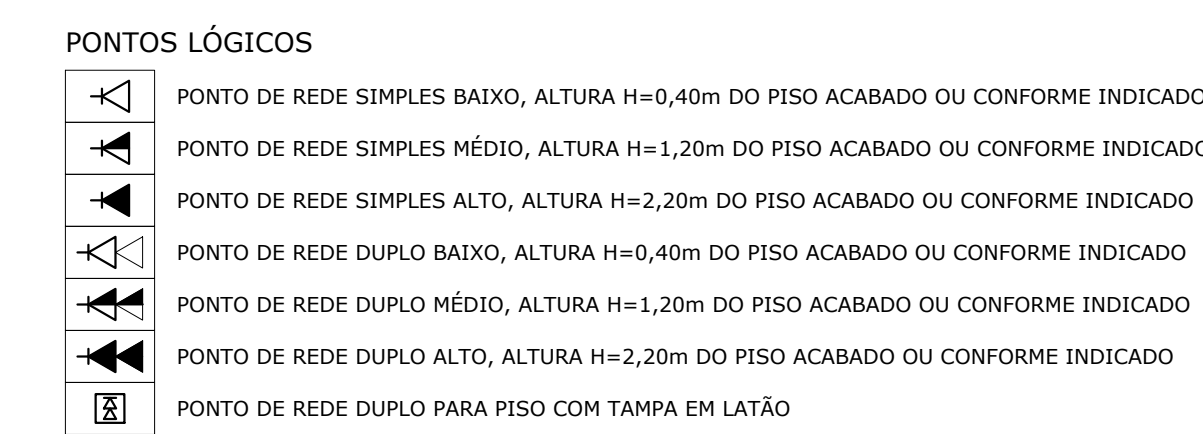
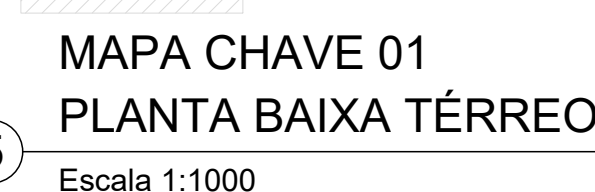
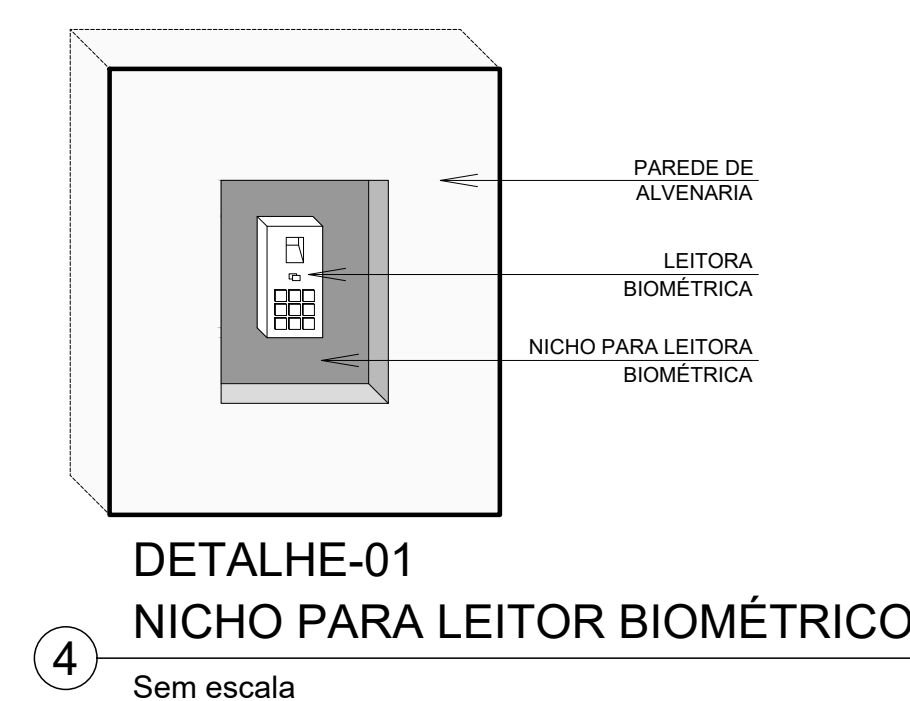
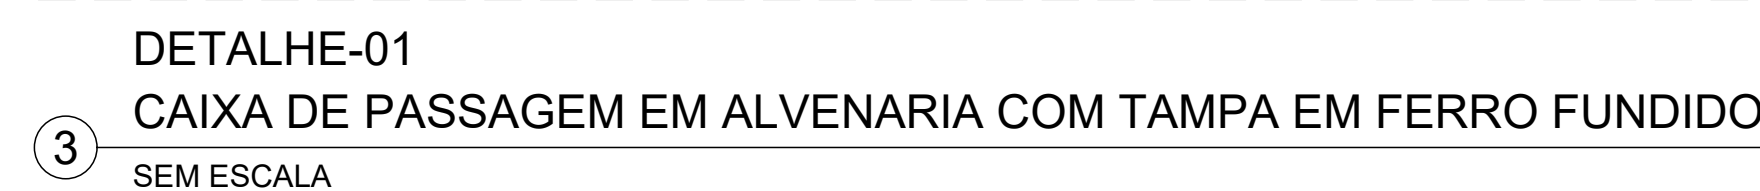
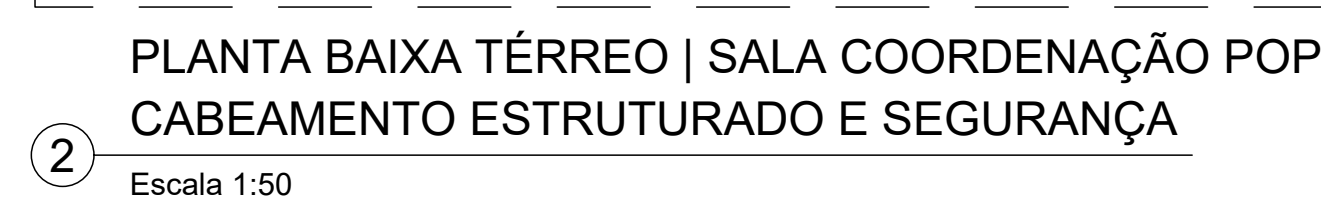
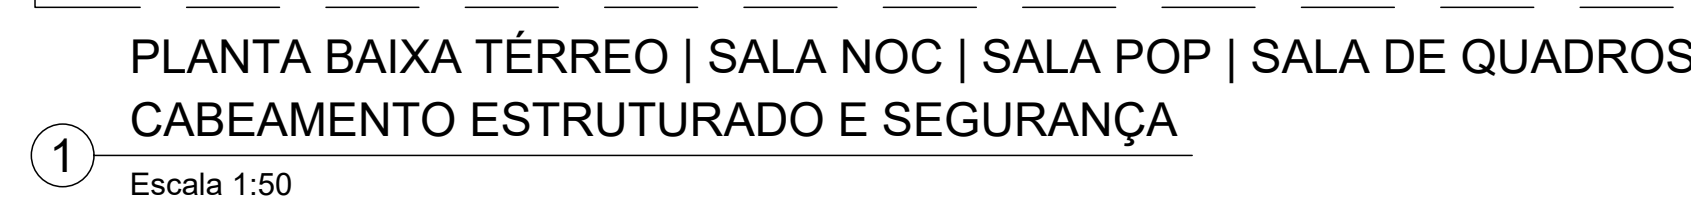


-	-	-	-
-	-	-	-
-	-	-	-
R03	INCLUSÃO DE SALA DE REUNIÃO	HENRIQUE	19/06/2026
R02	AJUSTE CONFORME DISPONIBILIZAÇÃO DE AMBIENTES	HENRIQUE	01/08/2025
R01	ADEQUAÇÃO DE ACORDO COM PROJETO DE CLIMATIZAÇÃO	HENRIQUE	13/09/2025
R00	EMISSIONAL INICIAL	HENRIQUE	19/05/2025
REVISÃO	DESCRIÇÃO	AUTOR	DATA

PROJETO	PROJETO DE REVITALIZAÇÃO DO PaP-PA			DATA:	MAI / 2025
DISCIPLINA:	CABEAMENTO ESTRUTURADO / SISTEMA DE SEGURANÇA			ESCALA:	INDICADA
PRANTHA:	PLANTA BARRA TÊRREO - SALA COORDENAÇÃO / SALA POP			REVISÃO:	R03
DESCRIÇÃO	ENTRADA DE FIBRA ÓPTICA DISTRIBUIÇÃO HORIZONTAL CAB. CFTV E CONTROLE DE ACESSO			FOLHA:	01/01
ENDEREÇO:	Rua Igarapé Tucuruá, 1552 - J. Gama, Belém-PA UFPA CTC PaP-PA RNP				
RESP. TÉCNICO:	HENRIQUE CURADO	COLABORADOR (A)	HENRIQUE CURADO		