

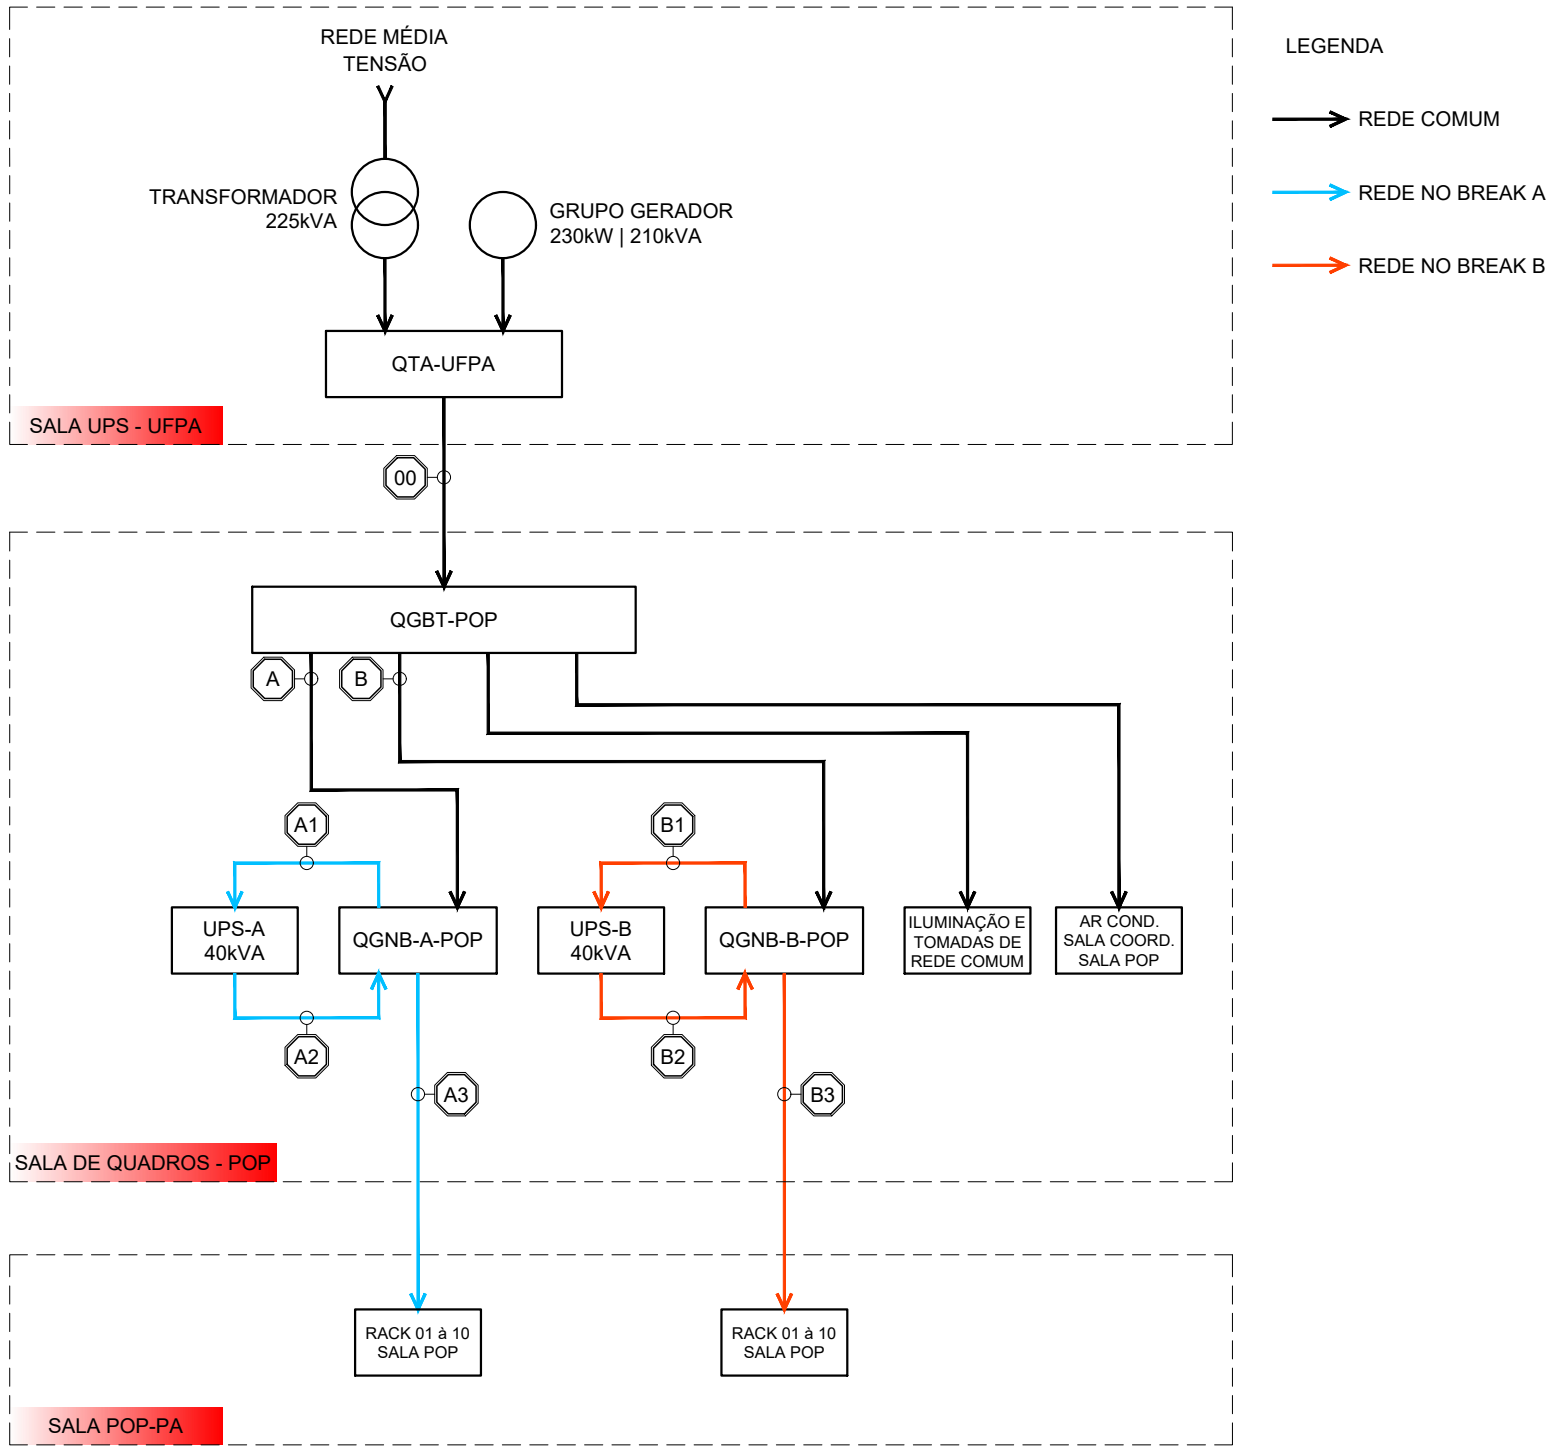


DIAGRAMA DE BLOCOS
INSTALAÇÕES ELÉTRICAS

1
Escala 1:50

LISTAS DE CABOS – POP-PA						
TAG	ORIGEM	DESTINO	CONDUTORES	CONDUTO (INFRAESTRUTURA)	DISTÂNCIA(m)	SITUAÇÃO
00	QGD01 QGBT-UFPA (CTIC)	QGBT-POP	1x(#120,0mm²)+Pe 1x(#70,0mm²) HEPR-0,6/1,0kV-90 °C	ELETROCALHA PERFURADA 200x100mm	80,00	A INSTALAR
A	QGBT-POP	QGNB-A-POP	1x(#70,0mm²)+Pe 1x(#35,0mm²) HEPR-0,6/1,0kV-90 °C	ELETROCALHA PERFURADA 200x100mm	10,00	A INSTALAR
A1	QFNB-A-POP	UPS-A	1x(#70,0mm²)+Pe 1x(#35,0mm²) HEPR-0,6/1,0kV-90 °C	ELETROCALHA PERFURADA 200x100mm	15,00	A INSTALAR
A2	UPS-A	QGNB-A-POP	1x(#70,0mm²)+Pe 1x(#35,0mm²) HEPR-0,6/1,0kV-90 °C	ELETROCALHA PERFURADA 200x100mm	15,00	A INSTALAR
B	QGBT-POP	QGNB-B-POP	1x(#95,0mm²)+Pe 1x(#50,0mm²) HEPR-0,6/1,0kV-90 °C	ELETROCALHA PERFURADA 200x100mm	10,00	A INSTALAR
B1	QFNB-B-POP	UPS-B	1x(#95,0mm²)+Pe 1x(#50,0mm²) HEPR-0,6/1,0kV-90 °C	ELETROCALHA PERFURADA 200x100mm	15,00	A INSTALAR
B2	UPS-B	QGNB-B-POP	1x(#95,0mm²)+Pe 1x(#50,0mm²) HEPR-0,6/1,0kV-90 °C	ELETROCALHA PERFURADA 200x100mm	15,00	A INSTALAR

-	-	-	-
-	-	-	-
-	-	-	-
R03	INCLUSÃO DE SALA DE REUNIÃO	HENRIQUE	20/06/2026
R02	AJUSTE CONFORME DISPONIBILIZAÇÃO DE AMBIENTES	HENRIQUE	01/08/2025
R01	ADEQUAÇÃO DE ADORDO COM PROJETO DE CLIMATIZAÇÃO	HENRIQUE	13/09/2025
R00	EMIÇÃO INICIAL	HENRIQUE	19/05/2025
REVISÃO	DESCRIÇÃO	AUTOR	DATA

RNP Infra-PoP PoP PA Rede Nacional de Ensino e Pesquisa CIP Coordenação de Infraestrutura de PoP PoP-PA Ponto de presença da RNP no estado do Pará			
PROJETO:	PROJETO DE REVITALIZAÇÃO DO PoP-PA	DATA:	MAI / 2025
DISCIPLINA:	PROJETO DE INSTALAÇÕES ELÉTRICAS	ESCALA:	INDICADA
PRANCHA:	DIAGRAMA DE BLOCOS	REVISÃO:	R03
DESCRIÇÃO:	DIAGRAMA DAS INSTALAÇÕES ELÉTRICAS	FOLHA:	01/07
ENDEREÇO:	Rua Igarapé Tucunduba, 1052 - Guamá, Belém-PA UFPA CTIC PoP-PA RNP		
RESP. TÉCNICO:	HENRIQUE CURADO	COLABORADOR (A):	HENRIQUE CURADO