




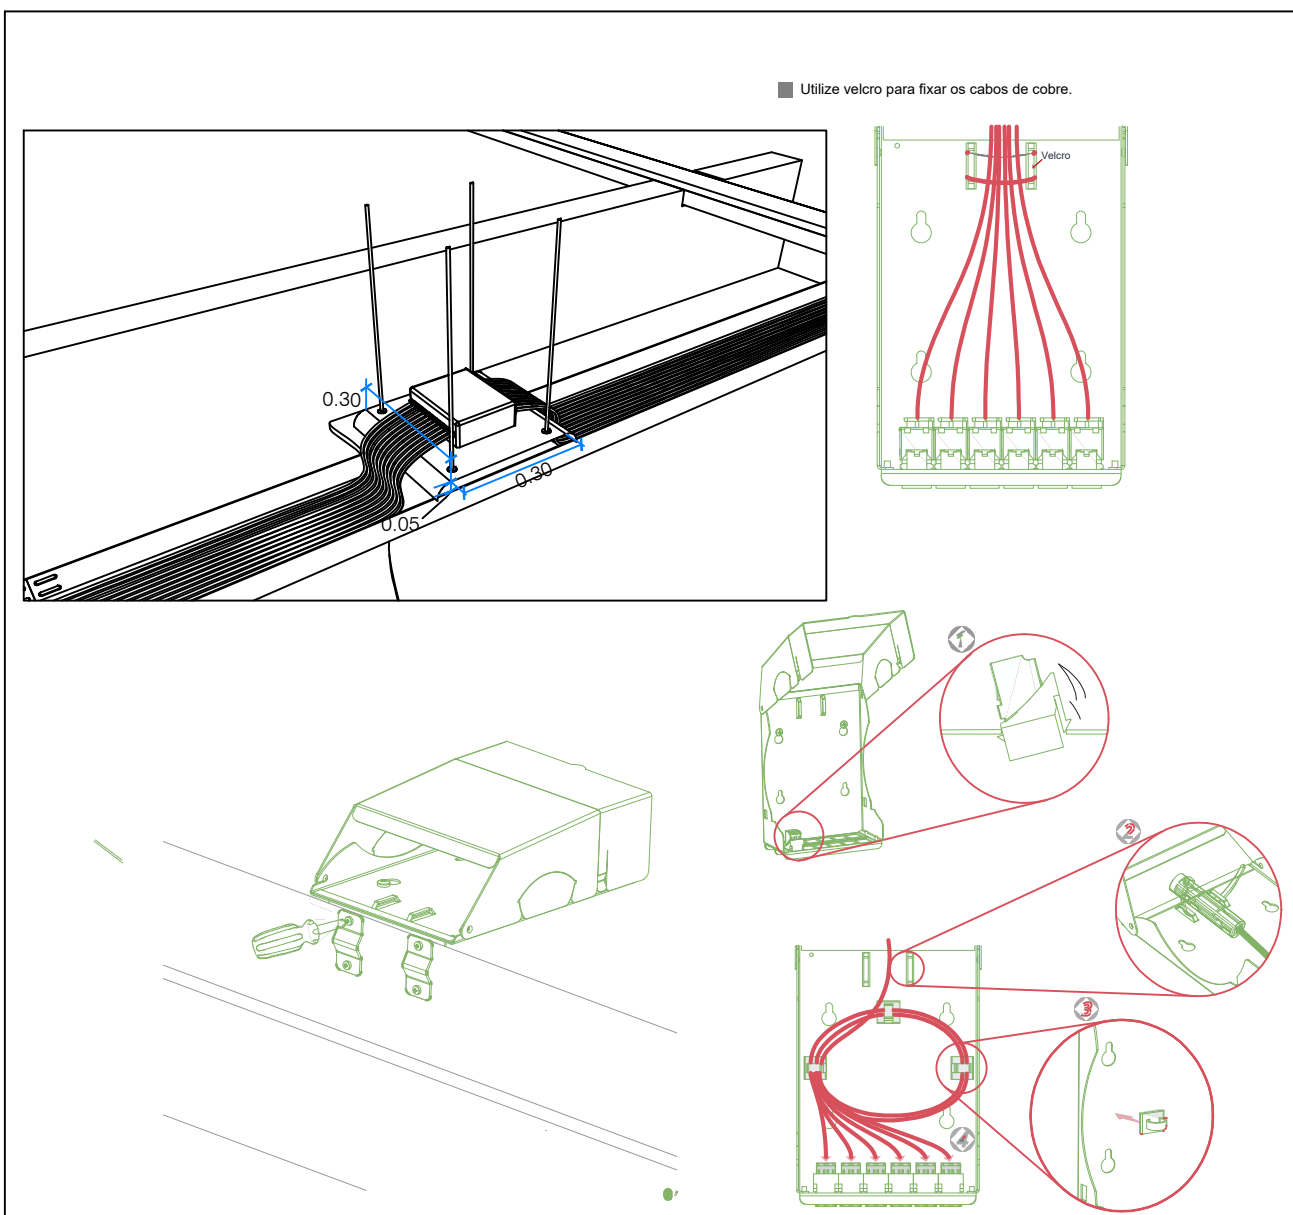


DETALHE GÊNICO INSTALAÇÃO DE PONTO CONSOLIDAÇÃO
FIXADO NA ELETROCALHA
Sem, escala

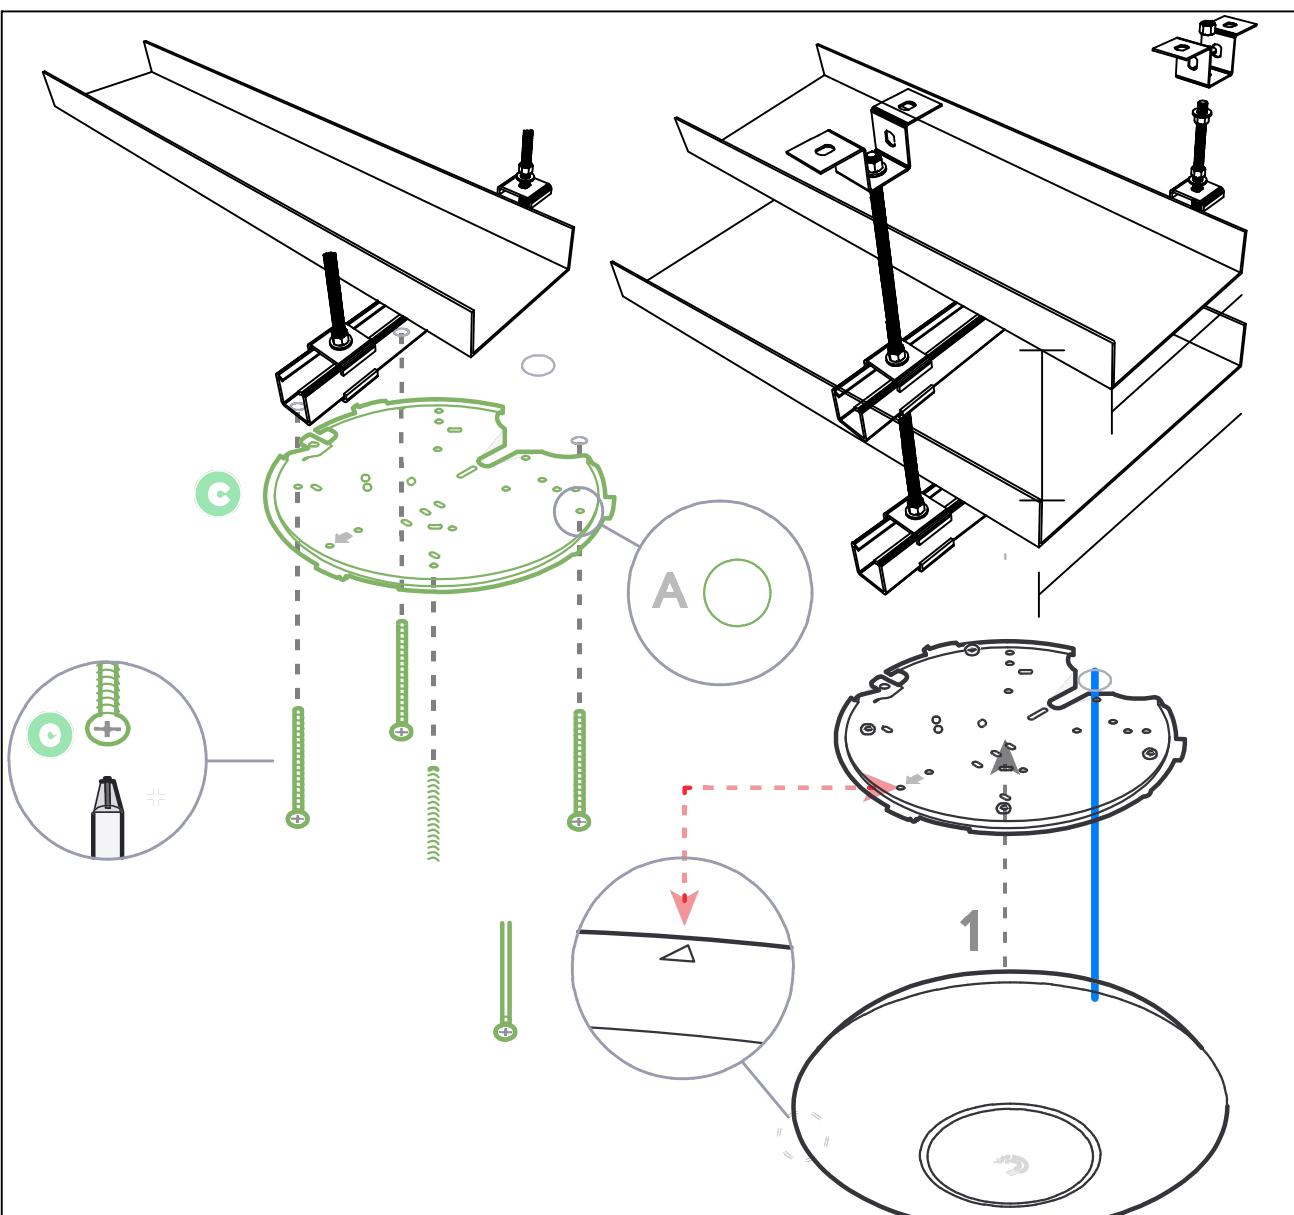

DETALHE CONSTRUTIVO INSTALAÇÃO AP
FIXADO NA ELETROCALHA
Sem, escala

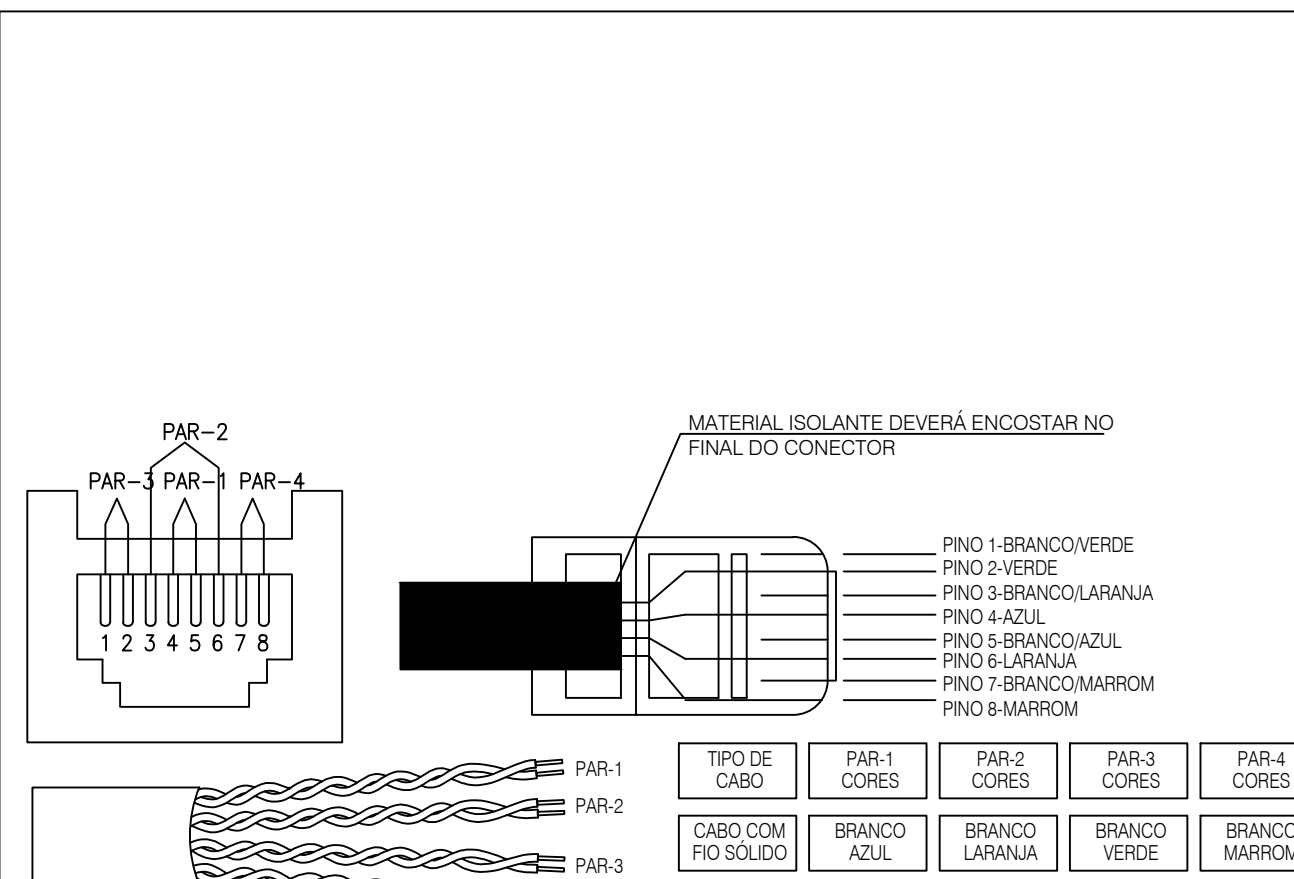

DETALHE CONSTRUTIVO CRIMPAGEM RJ 45
Sem, escala

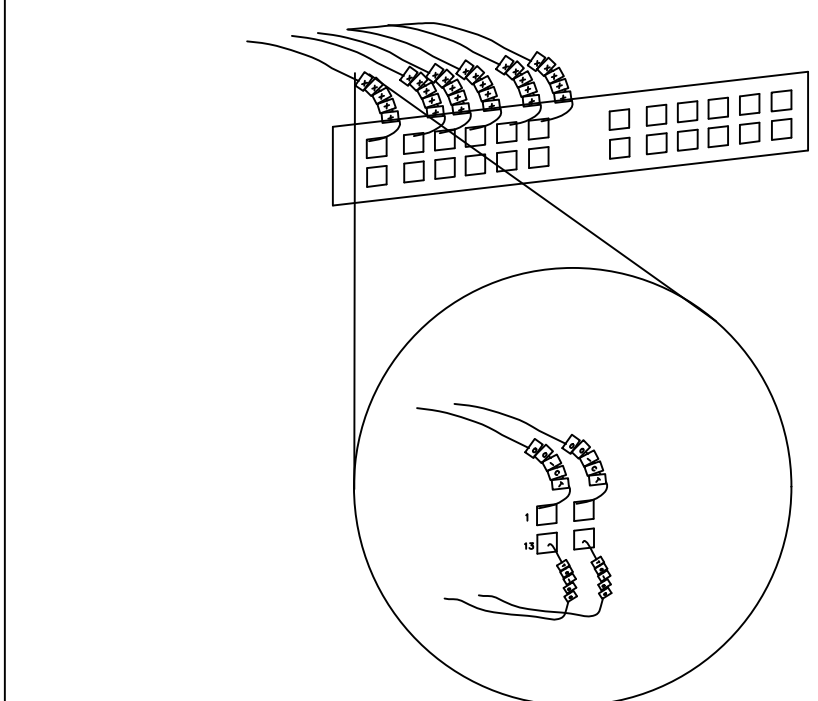


DETALHE GÊNICO IDENTIFICAÇÃO DE CONDUTORES O RACK
Sem, escala


NOTAS:
1 - O CONJUNTO ELETROCALHA - TAMPA, NÃO PODERÁ SER PERFORADO.
2 - DIMENSÕES DA ELETROCALHA E DIÂMETRO DE ELETRODUTOS CONFORME PROJETO.

05	-	SAIDA HORIZONTAL PARA ELETROCALHA PERFORADA OU LISA	-
04	-	ELETROCALHA PERFORADA OU LISA	-
03	VAR	BUCHA E ARRUELA ZAMACK	-
02	01	BOX RETO	-
01	VAR	ELETRODUTO DE AÇO GALVANIZADO	-
ITEM	QUANT.	DESCRICAO	FABRIC

ELETROCALHA COM SAÍDA LATERAL P/ ELETRODUTOS
Sem, escala

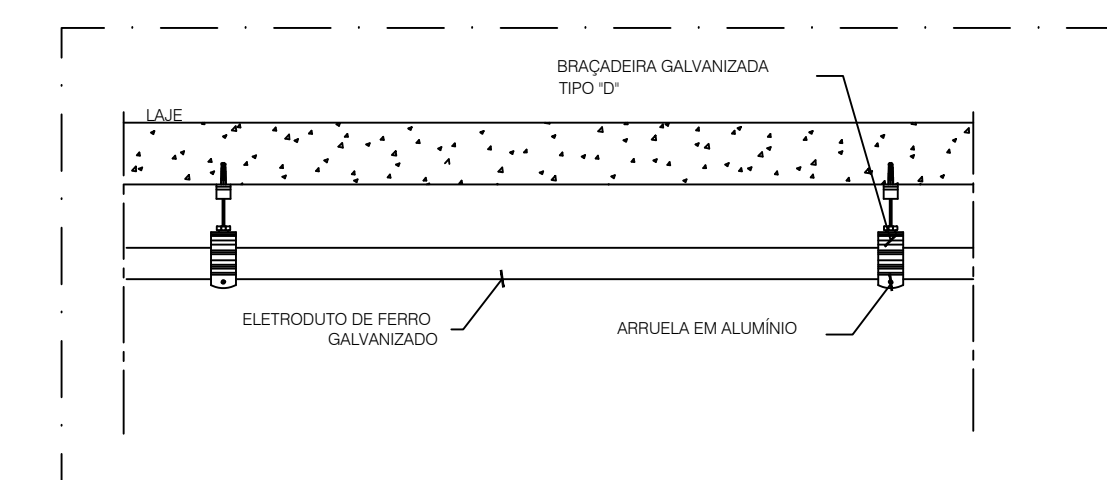


FIXAÇÃO DE ELETRODUTO
Sem, escala

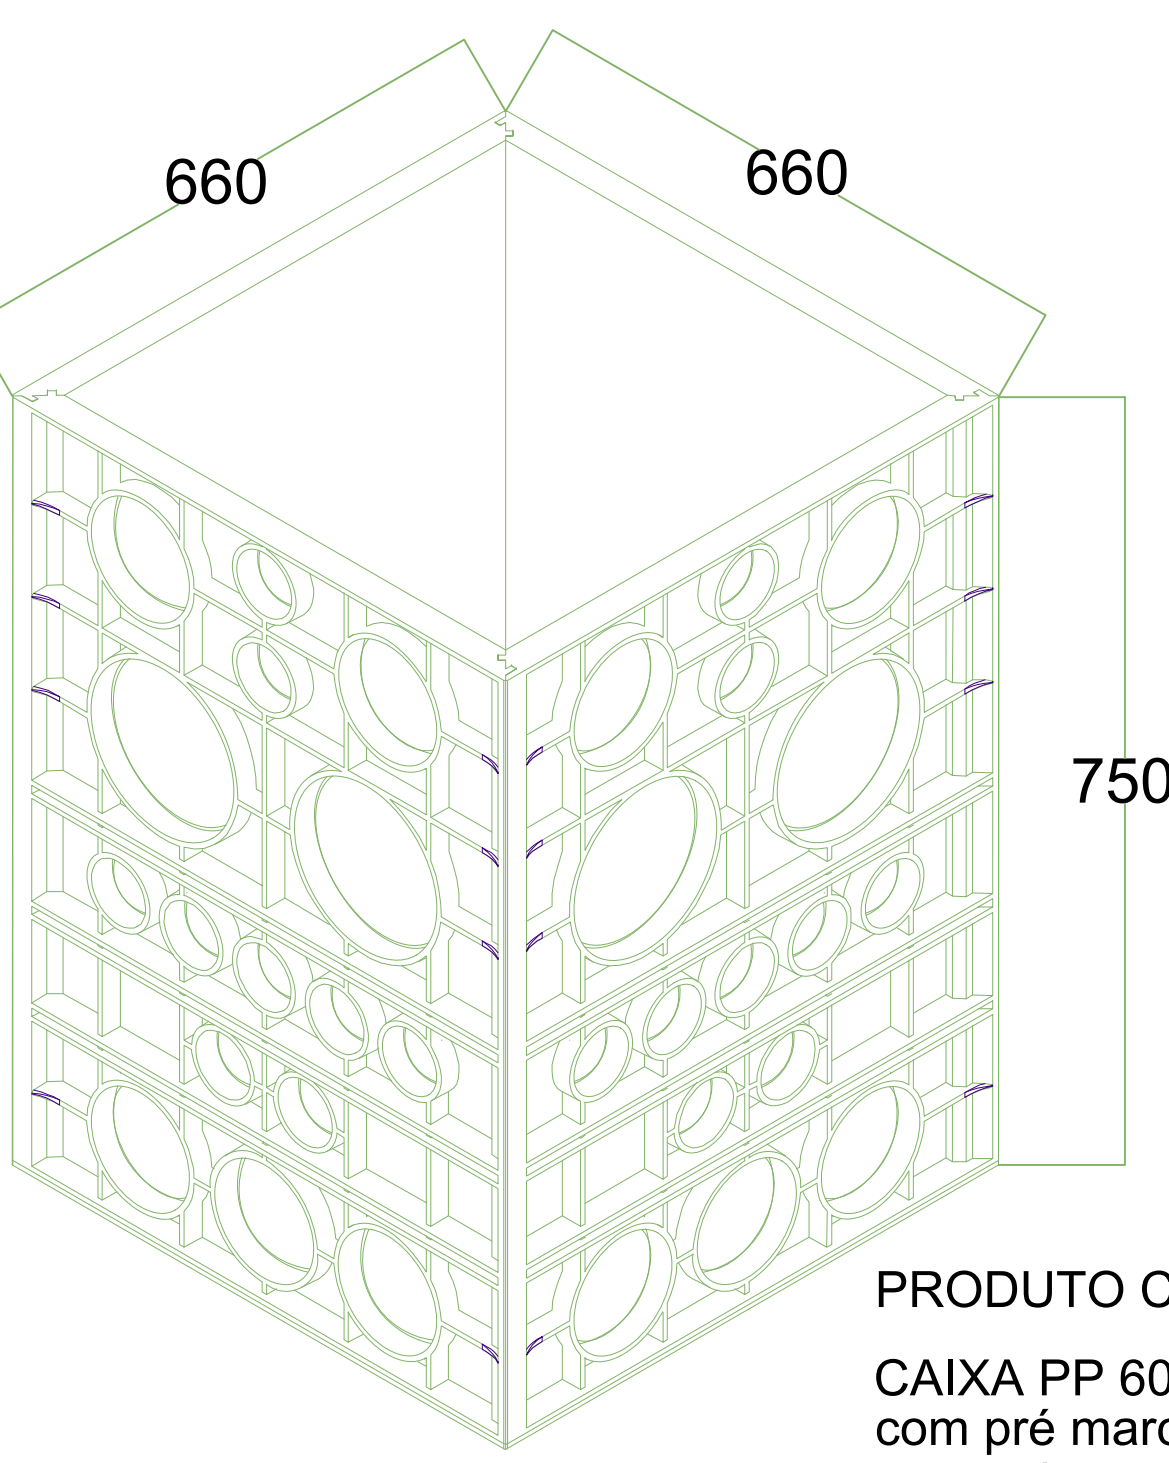


PRODUTO CODIGO 14420


CAIXA PP 600X600 nas alturas de 75
com pré marcar para tubulação de 2 , 4 , 6
polegadas

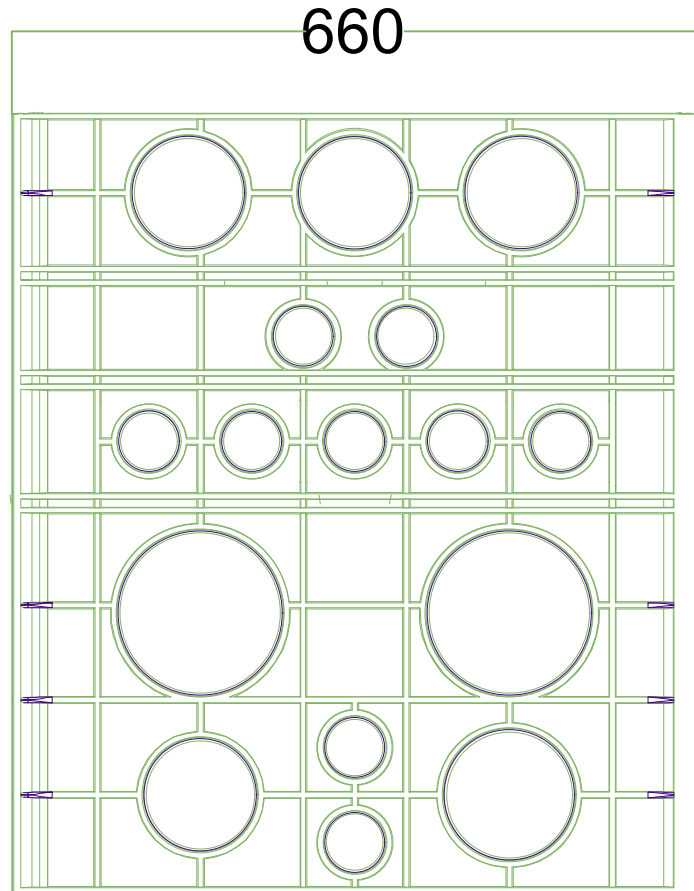

CAIXA PP 600X600X750

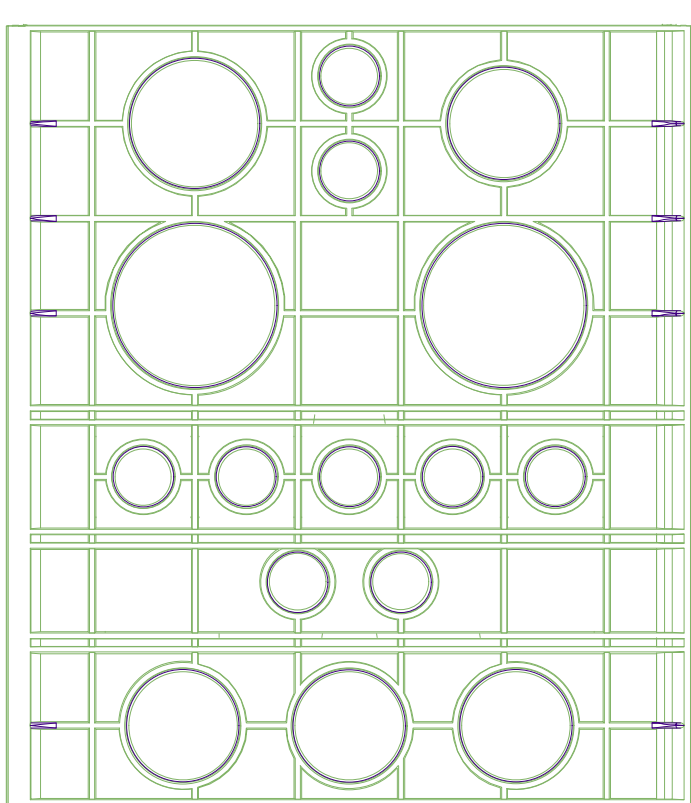

CAIXA PP 600X600X750

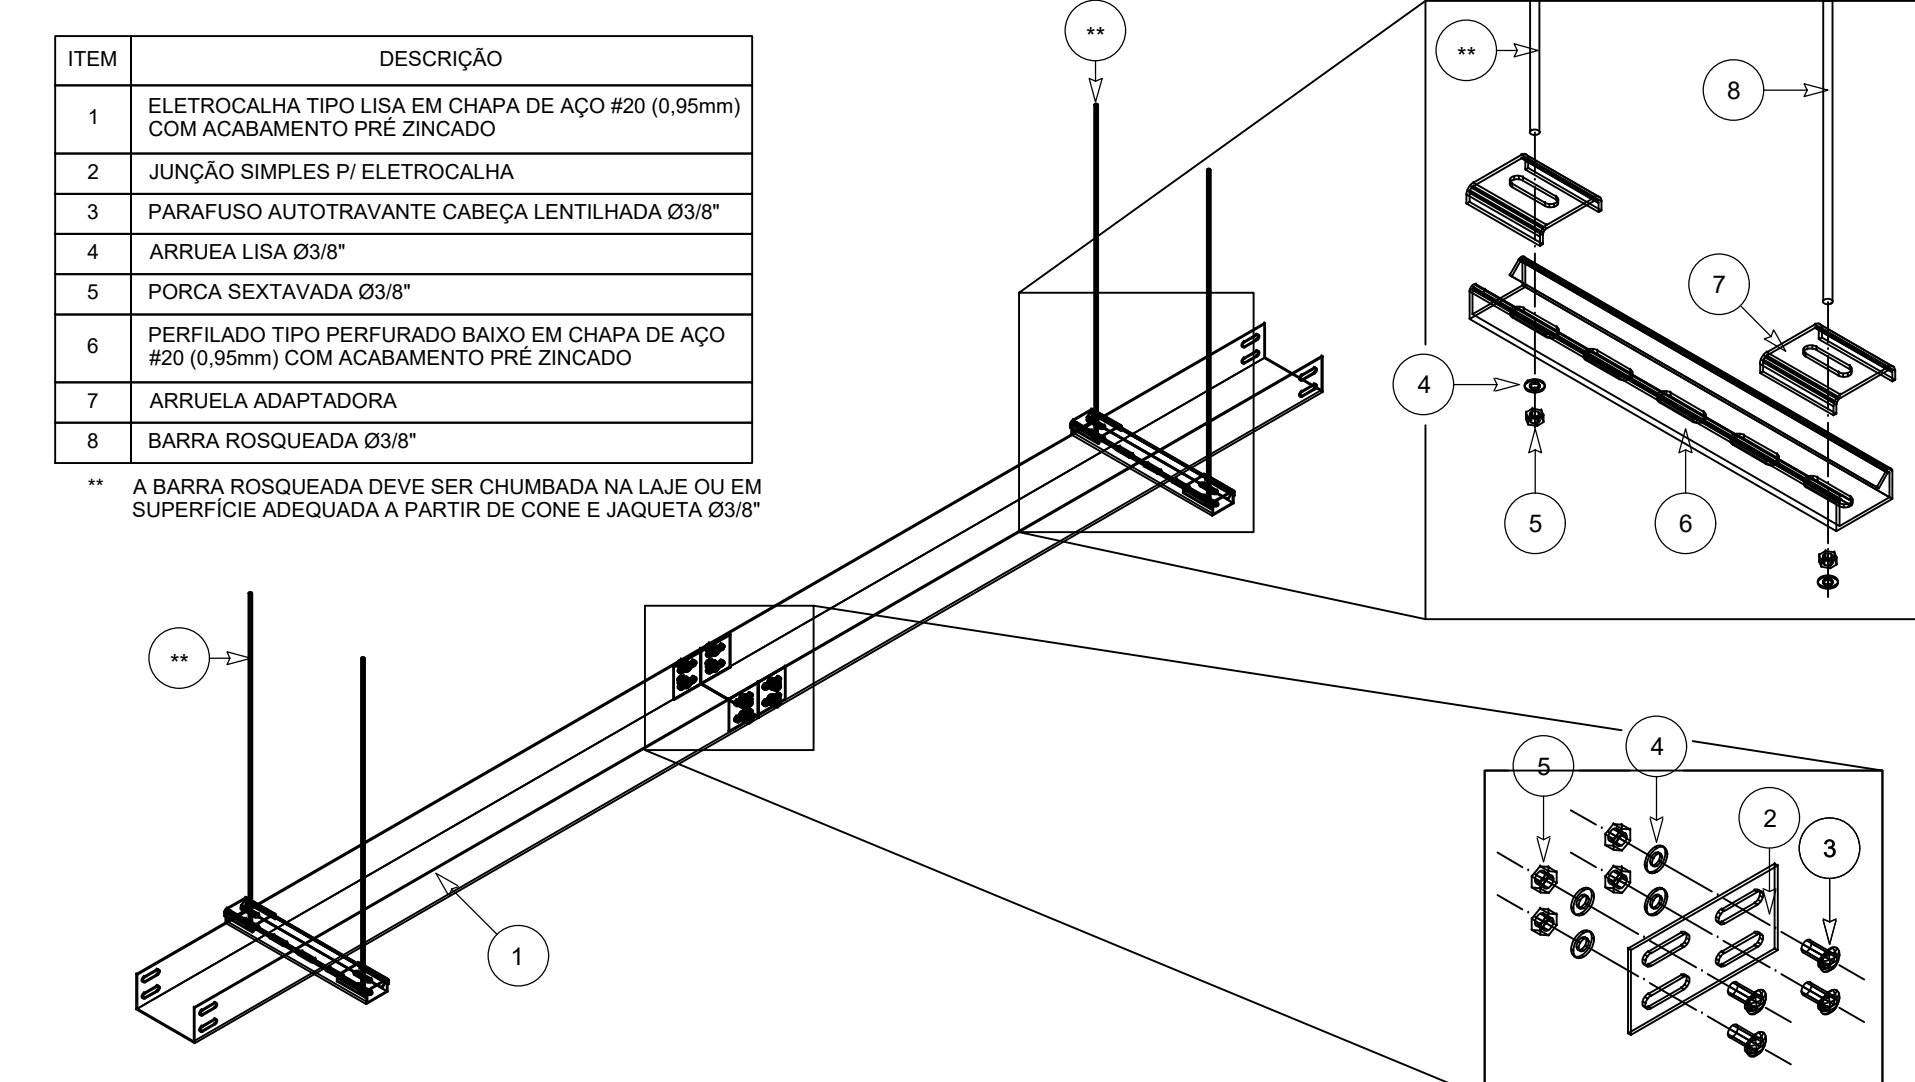

DETALHE CONSTRUTIVO MONTAGEM DE ELETROCALHAS
Sem, escala

RACK	EQUIPAMENTO PASSIVO	EQUIPAMENTO ATIVO	PORTA	CONDUTOR	DESTINO	POE	TAG
HDA 1 3P	PATCH PANEL 24P	SWITCH 24P POE	1	1X	CABO UTP CAT 6	ACCESS POINT 1	SIM HDA1-AC1-POE1
			2	1X	CABO UTP CAT 6	ACCESS POINT 2	SIM HDA1-AC1-POE2
			3	1X	CABO UTP CAT 6	ACCESS POINT 3	SIM HDA1-AC1-POE3
			4	1X	CABO UTP CAT 6	ACCESS POINT 4	SIM HDA1-AC1-POE4
			5	1X	CABO UTP CAT 6	ACCESS POINT 5	SIM HDA1-AC1-POE5
			6	1X	CABO UTP CAT 6	ACCESS POINT 6	SIM HDA1-AC1-POE6
			7	1X	CABO UTP CAT 6	ACCESS POINT 7	SIM HDA1-AC1-POE7
			8	1X	CABO UTP CAT 6	ACCESS POINT 8	SIM HDA1-AC1-POE8
			9	1X	CABO UTP CAT 6	ACCESS POINT 9	SIM HDA1-AC1-POE9
			10	1X	CABO UTP CAT 6	ACCESS POINT 10	SIM HDA1-AC1-POE10
			11	1X	CABO UTP CAT 6	ACCESS POINT 11	SIM HDA1-AC1-POE11
			12	1X	CABO UTP CAT 6	ACCESS POINT 12	SIM HDA1-AC1-POE12
			13	1X	CABO UTP CAT 6	ACCESS POINT 13	SIM HDA1-AC1-POE13
			14	1X	CABO UTP CAT 6	ACCESS POINT 14	SIM HDA1-AC1-POE14
			15	1X	CABO UTP CAT 6	ACCESS POINT 15	SIM HDA1-AC1-POE15
			16	1X	CABO UTP CAT 6	ACCESS POINT 16	SIM HDA1-AC1-POE16
			17	1X	CABO UTP CAT 6	ACCESS POINT 17	SIM HDA1-AC1-POE17
			18	1X	CABO UTP CAT 6	ACCESS POINT 18	SIM HDA1-AC1-POE18
			19	1X	CABO UTP CAT 6	ACCESS POINT 19	SIM HDA1-AC1-POE19
			20	1X	CABO UTP CAT 6	ACCESS POINT 20	SIM HDA1-AC1-POE20
			21	1X	CABO UTP CAT 6	ACCESS POINT 21	SIM HDA1-AC1-POE21
			22	1X	CABO UTP CAT 6	ACCESS POINT 22	SIM HDA1-AC1-POE22
			23	1X	CABO UTP CAT 6	ACCESS POINT 23	SIM HDA1-AC1-POE23
			24	1X	CABO UTP CAT 6	ACCESS POINT 24	SIM HDA1-AC1-POE24

RACK	EQUIPAMENTO PASSIVO	EQUIPAMENTO ATIVO	PORTA	CONDUTOR	DESTINO	POE	TAG	
HDA 2 3P	PATCH PANEL 24P	SWITCH 24P POE	1	1X	CABO UTP CAT 6	ACCESS POINT 1	SIH	HDA02-AC1-PO1
			2	1X	CABO UTP CAT 6	ACCESS POINT 2	SIH	HDA02-AC2-PO2
			3	1X	CABO UTP CAT 6	ACCESS POINT 3	SIH	HDA02-AC3-PO3
			4	1X	CABO UTP CAT 6	ACCESS POINT 4	SIH	HDA02-AC4-PO4
			5	1X	CABO UTP CAT 6	ACCESS POINT 5	SIH	HDA02-AC5-PO5
			6		RESERVA			
			7		RESERVA			
			8		RESERVA			
			9		RESERVA			
			10		RESERVA			
			11		RESERVA			
			12		RESERVA			
	PATCH PANEL 24P	SWITCH 24P	13		RESERVA			
			14		RESERVA			
			15		RESERVA			
			16		RESERVA			
			17		RESERVA			
			18		RESERVA			
			19		RESERVA			
			20		RESERVA			
			21		RESERVA			
			22		RESERVA			
			23		RESERVA			
			24		RESERVA			
1	1X	CABO UTP CAT 6			NÃO HDA02-PC1-ST01			
2	1X	CABO UTP CAT 6			NÃO HDA02-PC2-ST02			
3	1X	CABO UTP CAT 6	PONTO CONSOLIDADO 1	NÃO HDA02-PC3-ST03				
4	1X	CABO UTP CAT 6		NÃO HDA02-PC4-ST04				
5	1X	CABO UTP CAT 6		NÃO HDA02-PC5-ST05				
6	1X	CABO UTP CAT 6		NÃO HDA02-PC6-ST06				
7	1X	CABO UTP CAT 6		NÃO HDA02-PC7-ST07				
8	1X	CABO UTP CAT 6		NÃO HDA02-PC8-ST08				
9	1X	CABO UTP CAT 6	PONTO CONSOLIDADO 2	NÃO HDA02-PC9-ST09				
10	1X	CABO UTP CAT 6		NÃO HDA02-PC10-ST10				
11	1X	CABO UTP CAT 6		NÃO HDA02-PC11-ST11				
12	1X	CABO UTP CAT 6		NÃO HDA02-PC12-ST12				
13	1X	CABO UTP CAT 6		NÃO HDA02-PC13-ST13				
14	1X	CABO UTP CAT 6		NÃO HDA02-PC14-ST14				
15	1X	CABO UTP CAT 6		NÃO HDA02-PC15-ST15				
16	1X	CABO UTP CAT 6	PONTO CONSOLIDADO 3	NÃO HDA02-PC16-ST16				
17	1X	CABO UTP CAT 6		NÃO HDA02-PC17-ST17				
18	1X	CABO UTP CAT 6		NÃO HDA02-PC18-ST18				
19	1X	CABO UTP CAT 6		NÃO HDA02-PC19-ST19				
20	1X	CABO UTP CAT 6		NÃO HDA02-PC20-ST20				
21	1X	CABO UTP CAT 6	PONTO CONSOLIDADO 4	NÃO HDA02-PC21-ST21				
22	1X	CABO UTP CAT 6		NÃO HDA02-PC22-ST22				
23	1X	CABO UTP CAT 6		NÃO HDA02-PC23-ST23				
24	1X	CABO UTP CAT 6		NÃO HDA02-PC24-ST24				