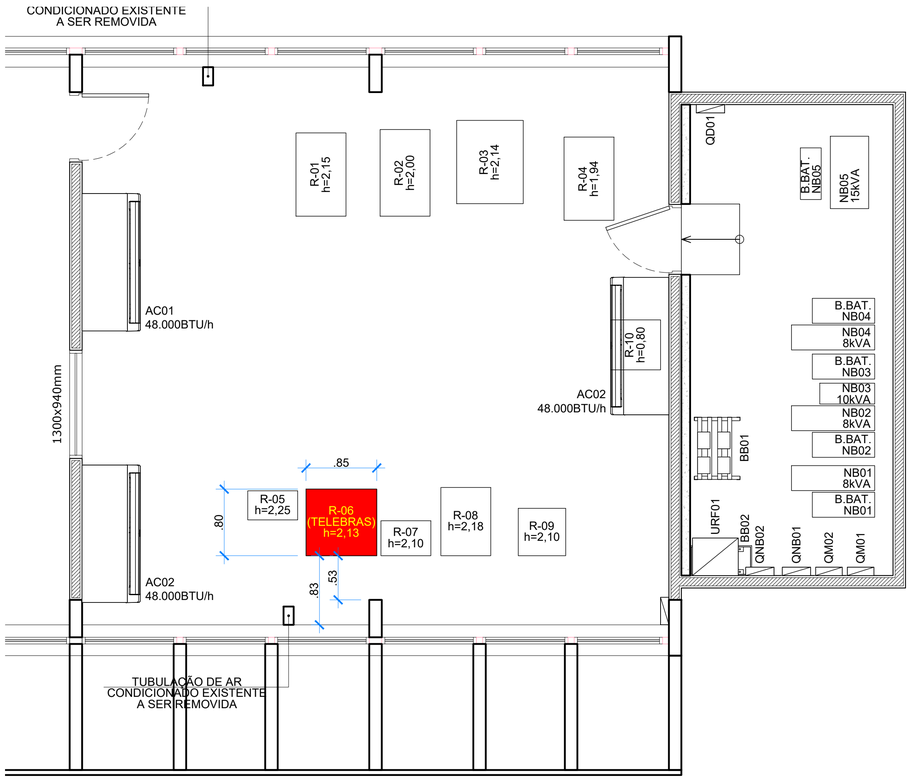

PLANTA BAIXA TÉRREO
LAYOUT EXISTENTE SALA POP

1 Escala 1:50

PLANTA BAIXA TÉRREO
LAYOUT PROPOSTO SALA POP

2 Escala 1:50

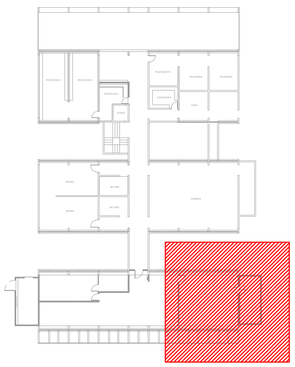

PLANTA BAIXA TÉRREO
IMPLANTAÇÃO - MAPA CHAVE

3 Escala 1:500

REVISÃO	DESCRIÇÃO	AUTOR	DATA
R00	EMISSÃO INICIAL	HENRIQUE	23/06/2025

Rede Nacional de Ensino e Pesquisa
Coordenação de Data Center e NOC

PROJETO:	PROJETO DE REVITALIZAÇÃO DO PoP-RO	DATA:	JUN / 2025
DISCIPLINA:	PROJETO DE ARQUITETURA	ESCALA:	INDICADA
PRANCHA:	PLANTA BAIXA TÉRREO - SALA NO BREAK | SALA COORDENAÇÃO | SALA POP	REVISÃO:	R00
DESCRIÇÃO:	SITUAÇÃO EXISTENTE | SITUAÇÃO PROPOSTA	FOLHA:	01/01
ENDEREÇO:	UNIR - Campus José Ribeiro Filho		
RESP. TÉCNICO:	HENRIQUE CURADO — COLABORADOR (A): HENRIQUE CURADO		