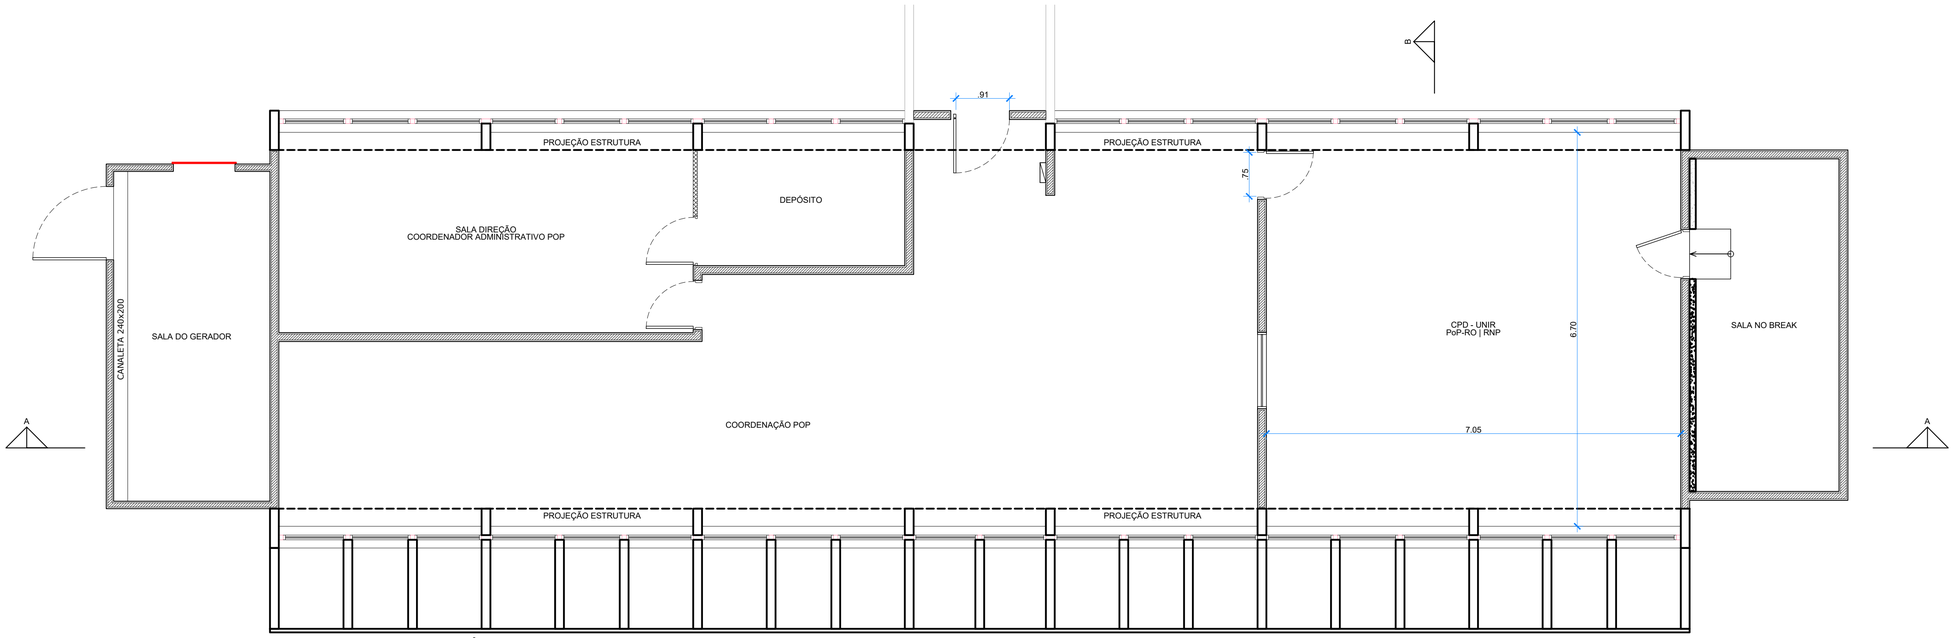

1 PLANTA BAIXA TÉRREO
LAYOUT EXISTENTE
Escala 1:50

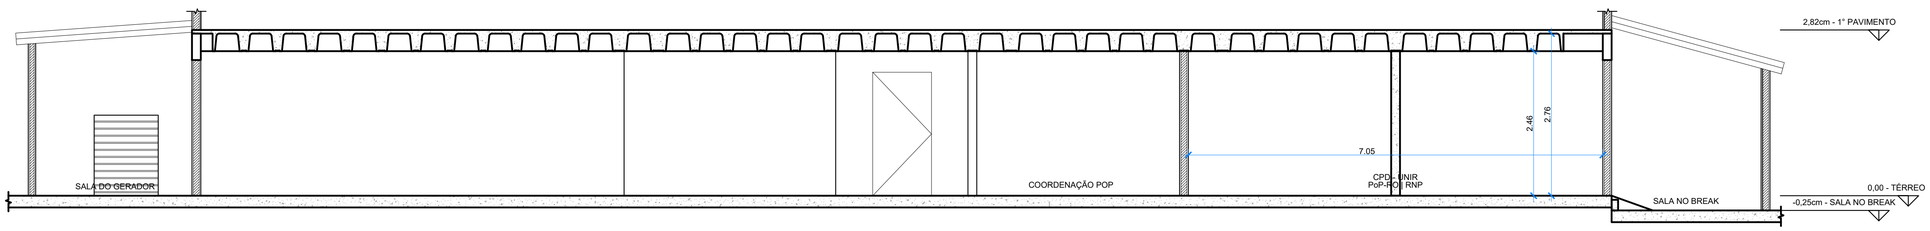

2 CORTE A.A.
Escala 1:50

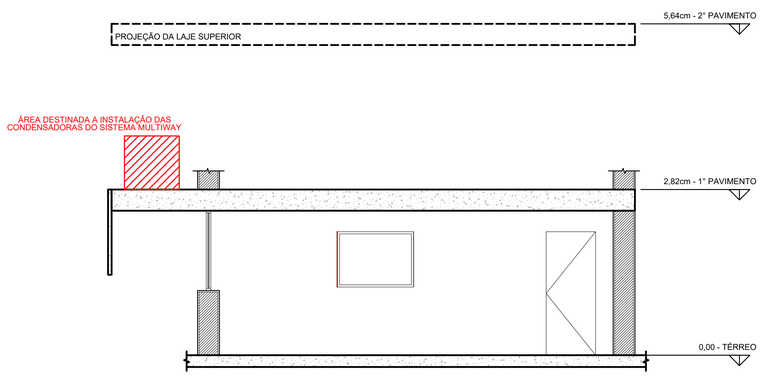

3 CORTE B.B.
Escala 1:50

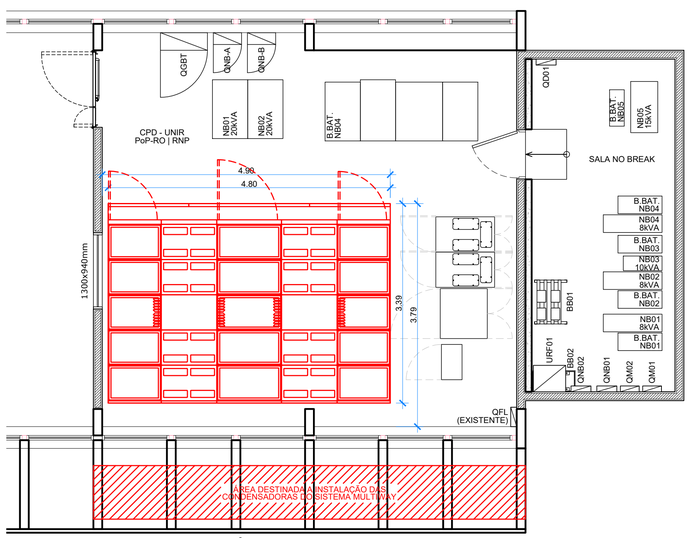

4 PLANTA BAIXA TÉRREO
LAYOUT PROPOSTO SALA POP
Escala 1:50

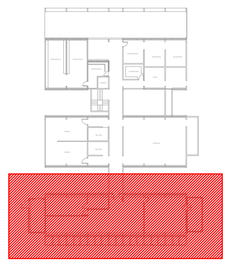

5 PLANTA BAIXA TÉRREO
IMPLANTAÇÃO - MAPA CHAVE
Escala 1:500

REVISÃO	DESCRIÇÃO	AUTOR	DATA
R00	EMISSÃO INICIAL	HENRIQUE	17/06/2025

Rede Nacional de Ensino e Pesquisa
Coordenação de Data Center e NOC

PROJETO:	PROJETO DE REVITALIZAÇÃO DO PoP-RO	DATA:	JUN / 2025
DISCIPLINA:	PROJETO DE ARQUITETURA	ESCALA:	INDICADA
PRANCHA:	PLANTA BAIXA TÉRREO - SALA NO BREAK | SALA COORDENAÇÃO | SALA POP	REVISÃO:	R00
DESCRIÇÃO:	SITUAÇÃO EXISTENTE	FOLHA:	01/01
ENDEREÇO:	UNIR - Campus José Ribeiro Filho		
RESP. TÉCNICO:	HENRIQUE CURADO | COLABORADOR (A): HENRIQUE CURADO		