



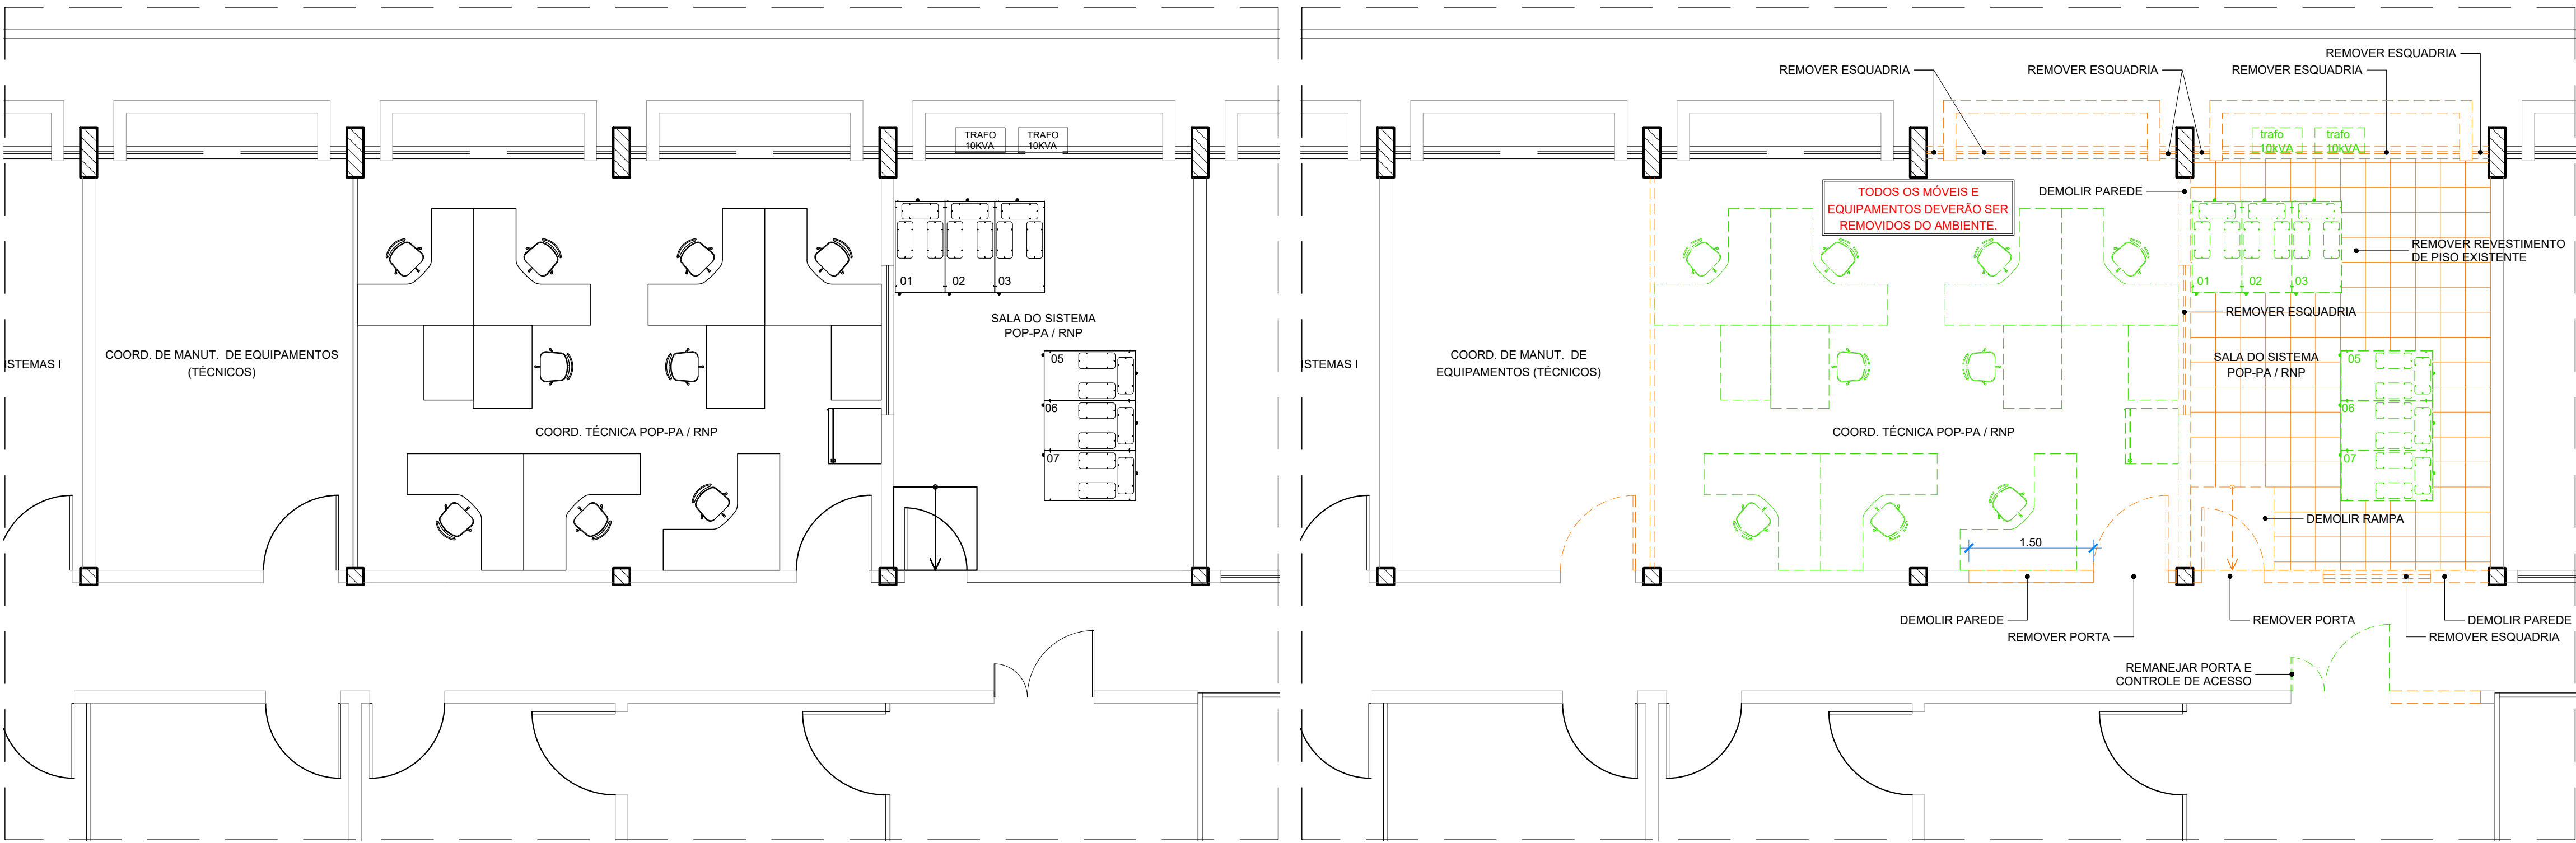


PLANTA BAIXA TÉRREO | SALA-POP
ARQUITETURA - LAYOUT EXISTENTE

PLANTA BAIXA TÉRREO | SALA-POP
ARQUITETURA - REMOÇÃO DEMOLIÇÃO

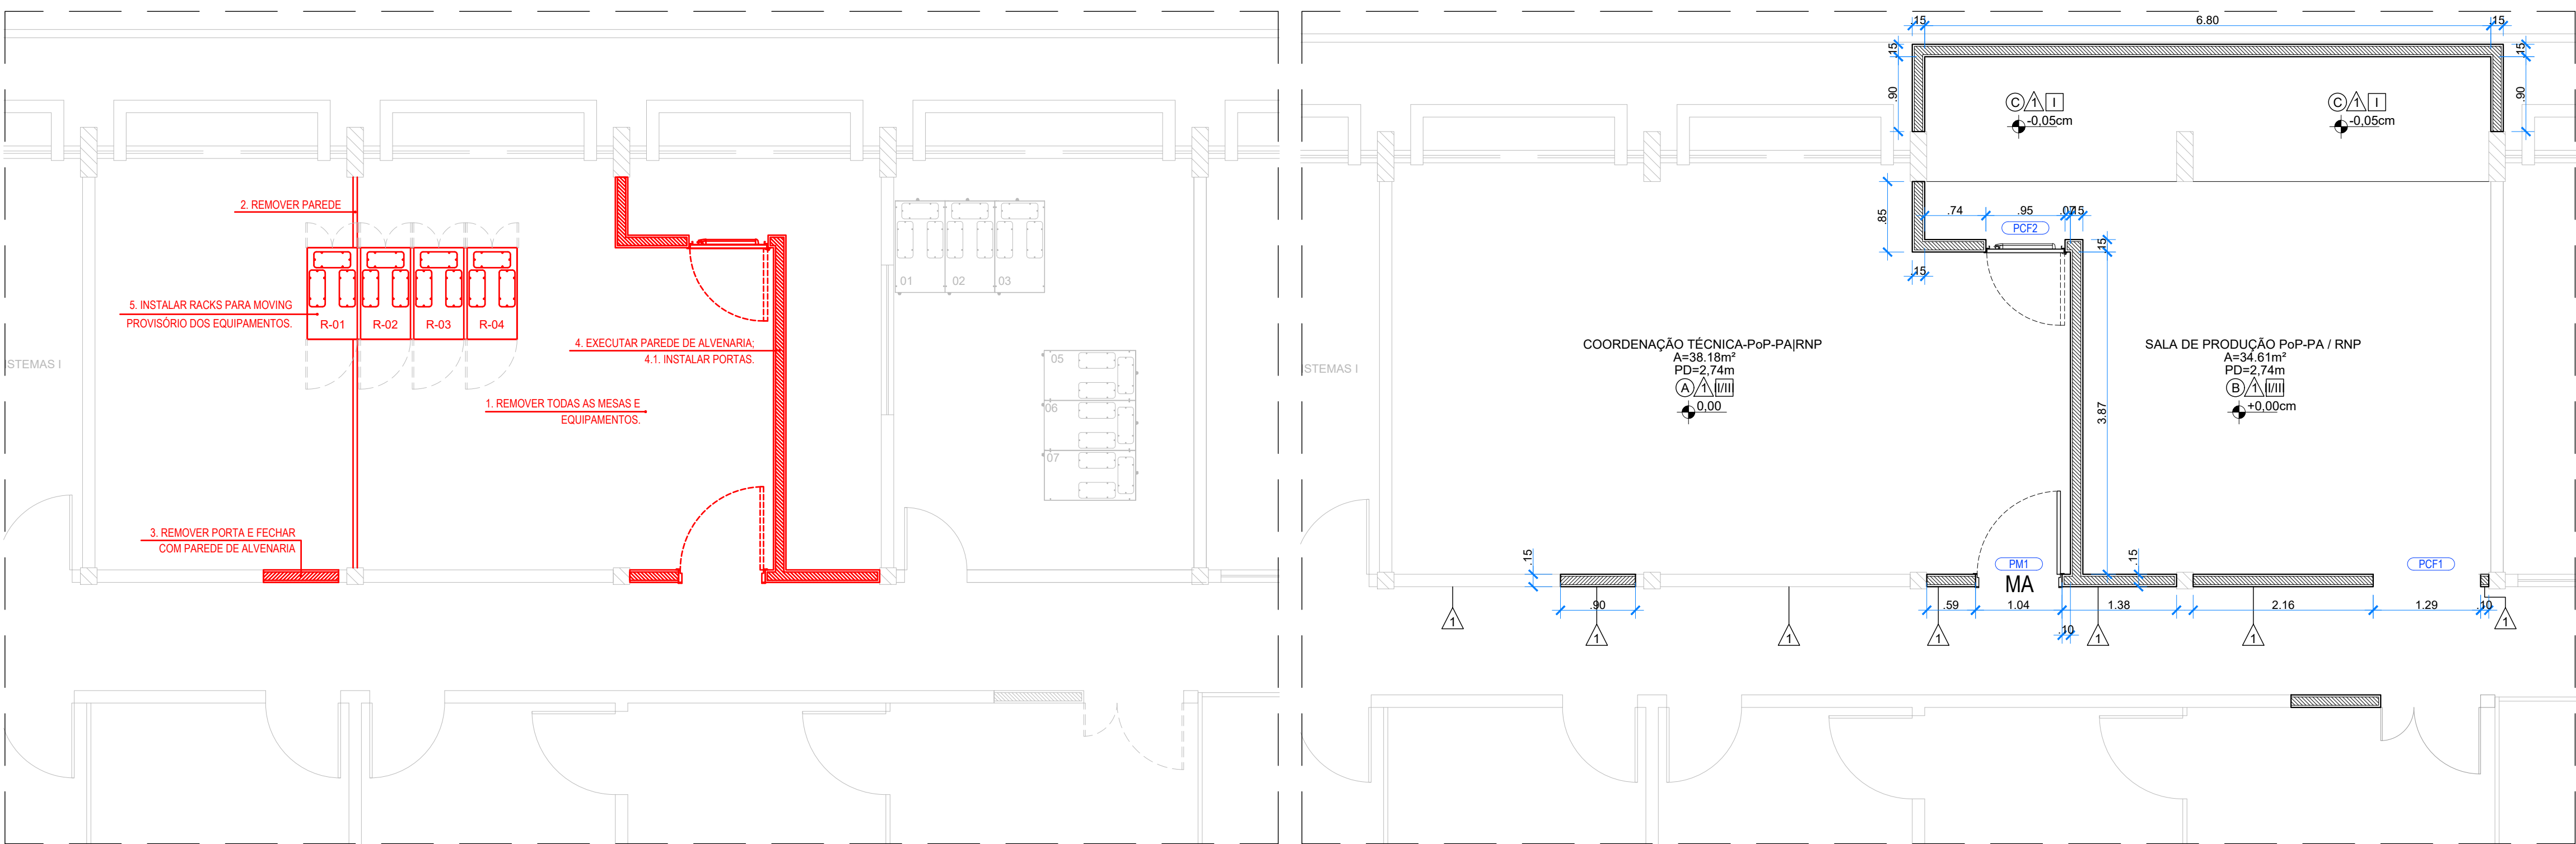


PLANTA BAIXA TÉRREO | SALA-POP
ARQUITETURA - ETAPAS DE OBRA - MOVING

PLANTA BAIXA TÉRREO | SALA-POP
ARQUITETURA - CONSTRUÇÃO

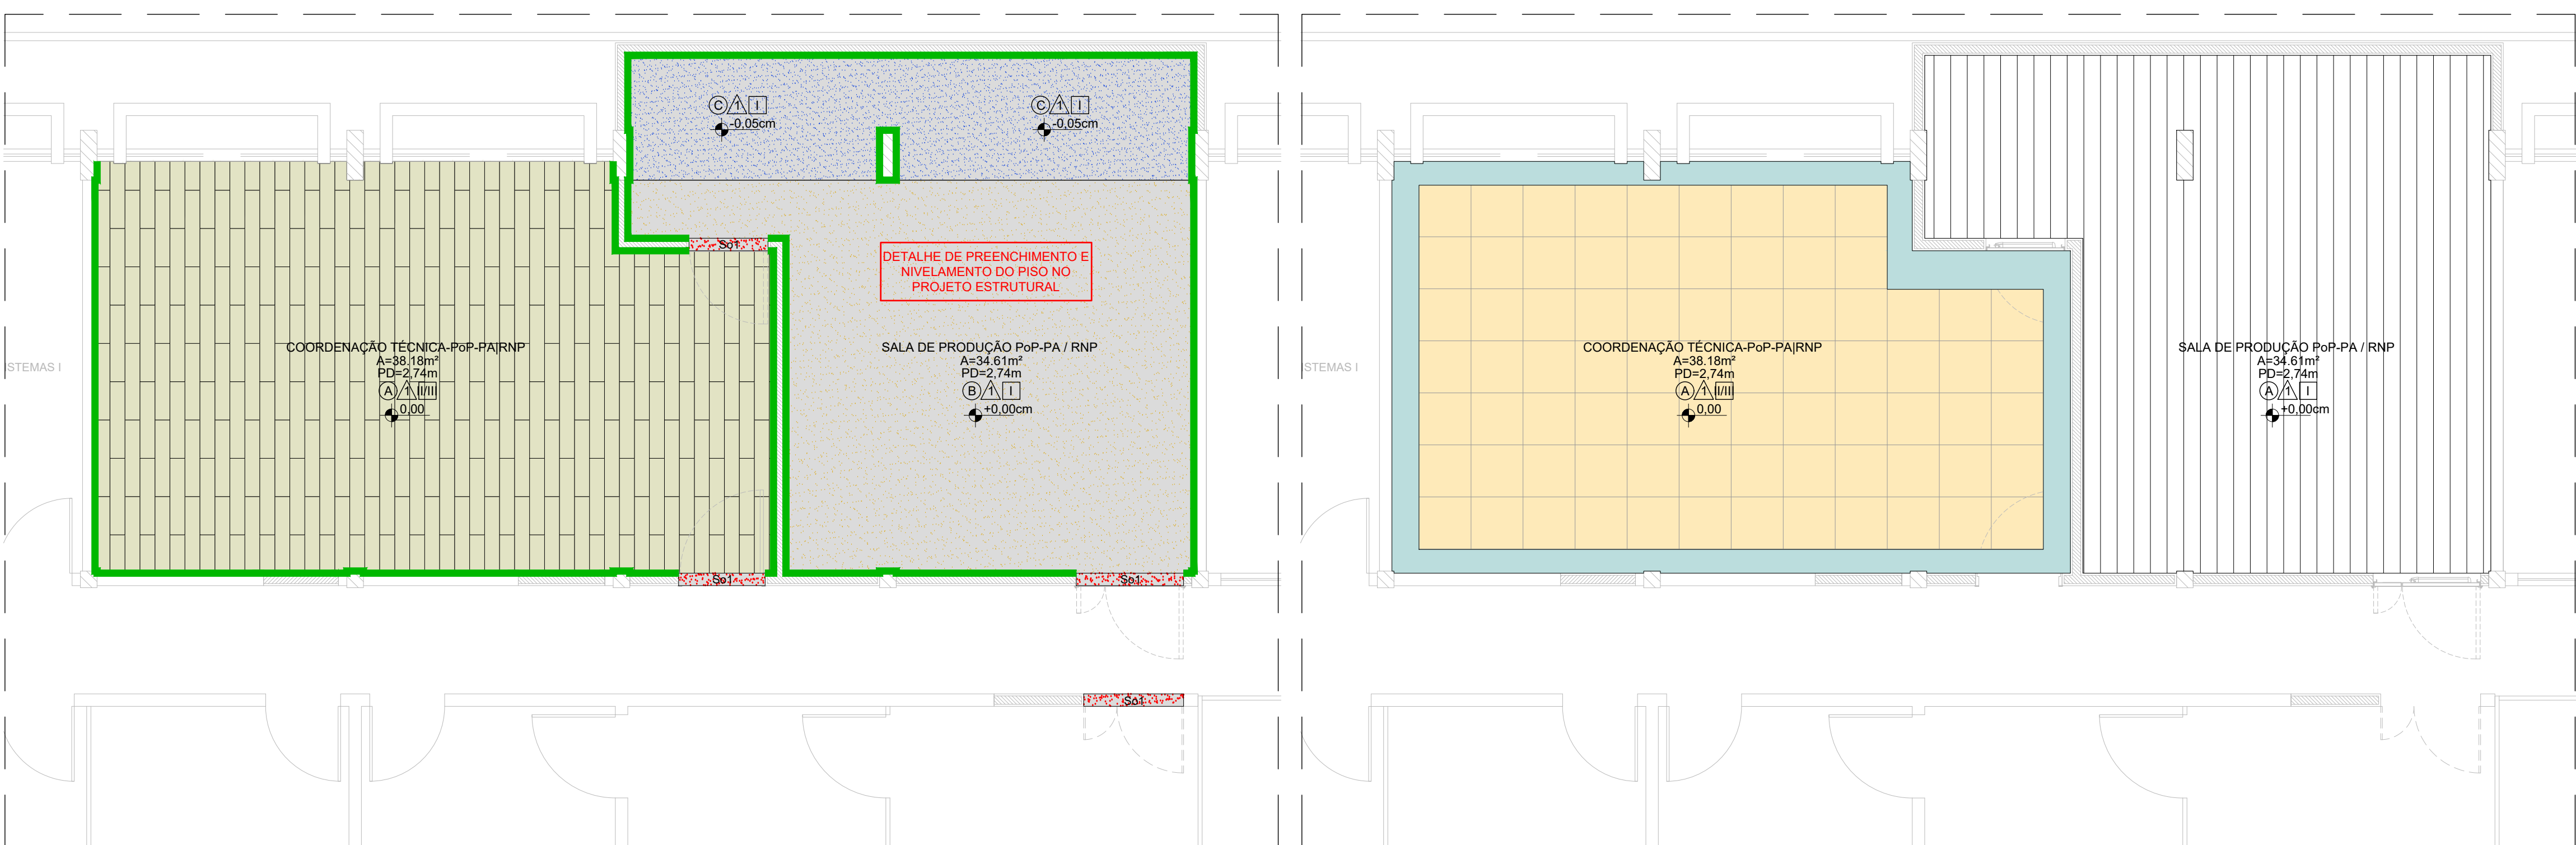

PLANTA BAIXA TÉRREO | SALA-POP
ARQUITETURA - PISO

PLANTA BAIXA TÉRREO | SALA-POP
ARQUITETURA - FORRO

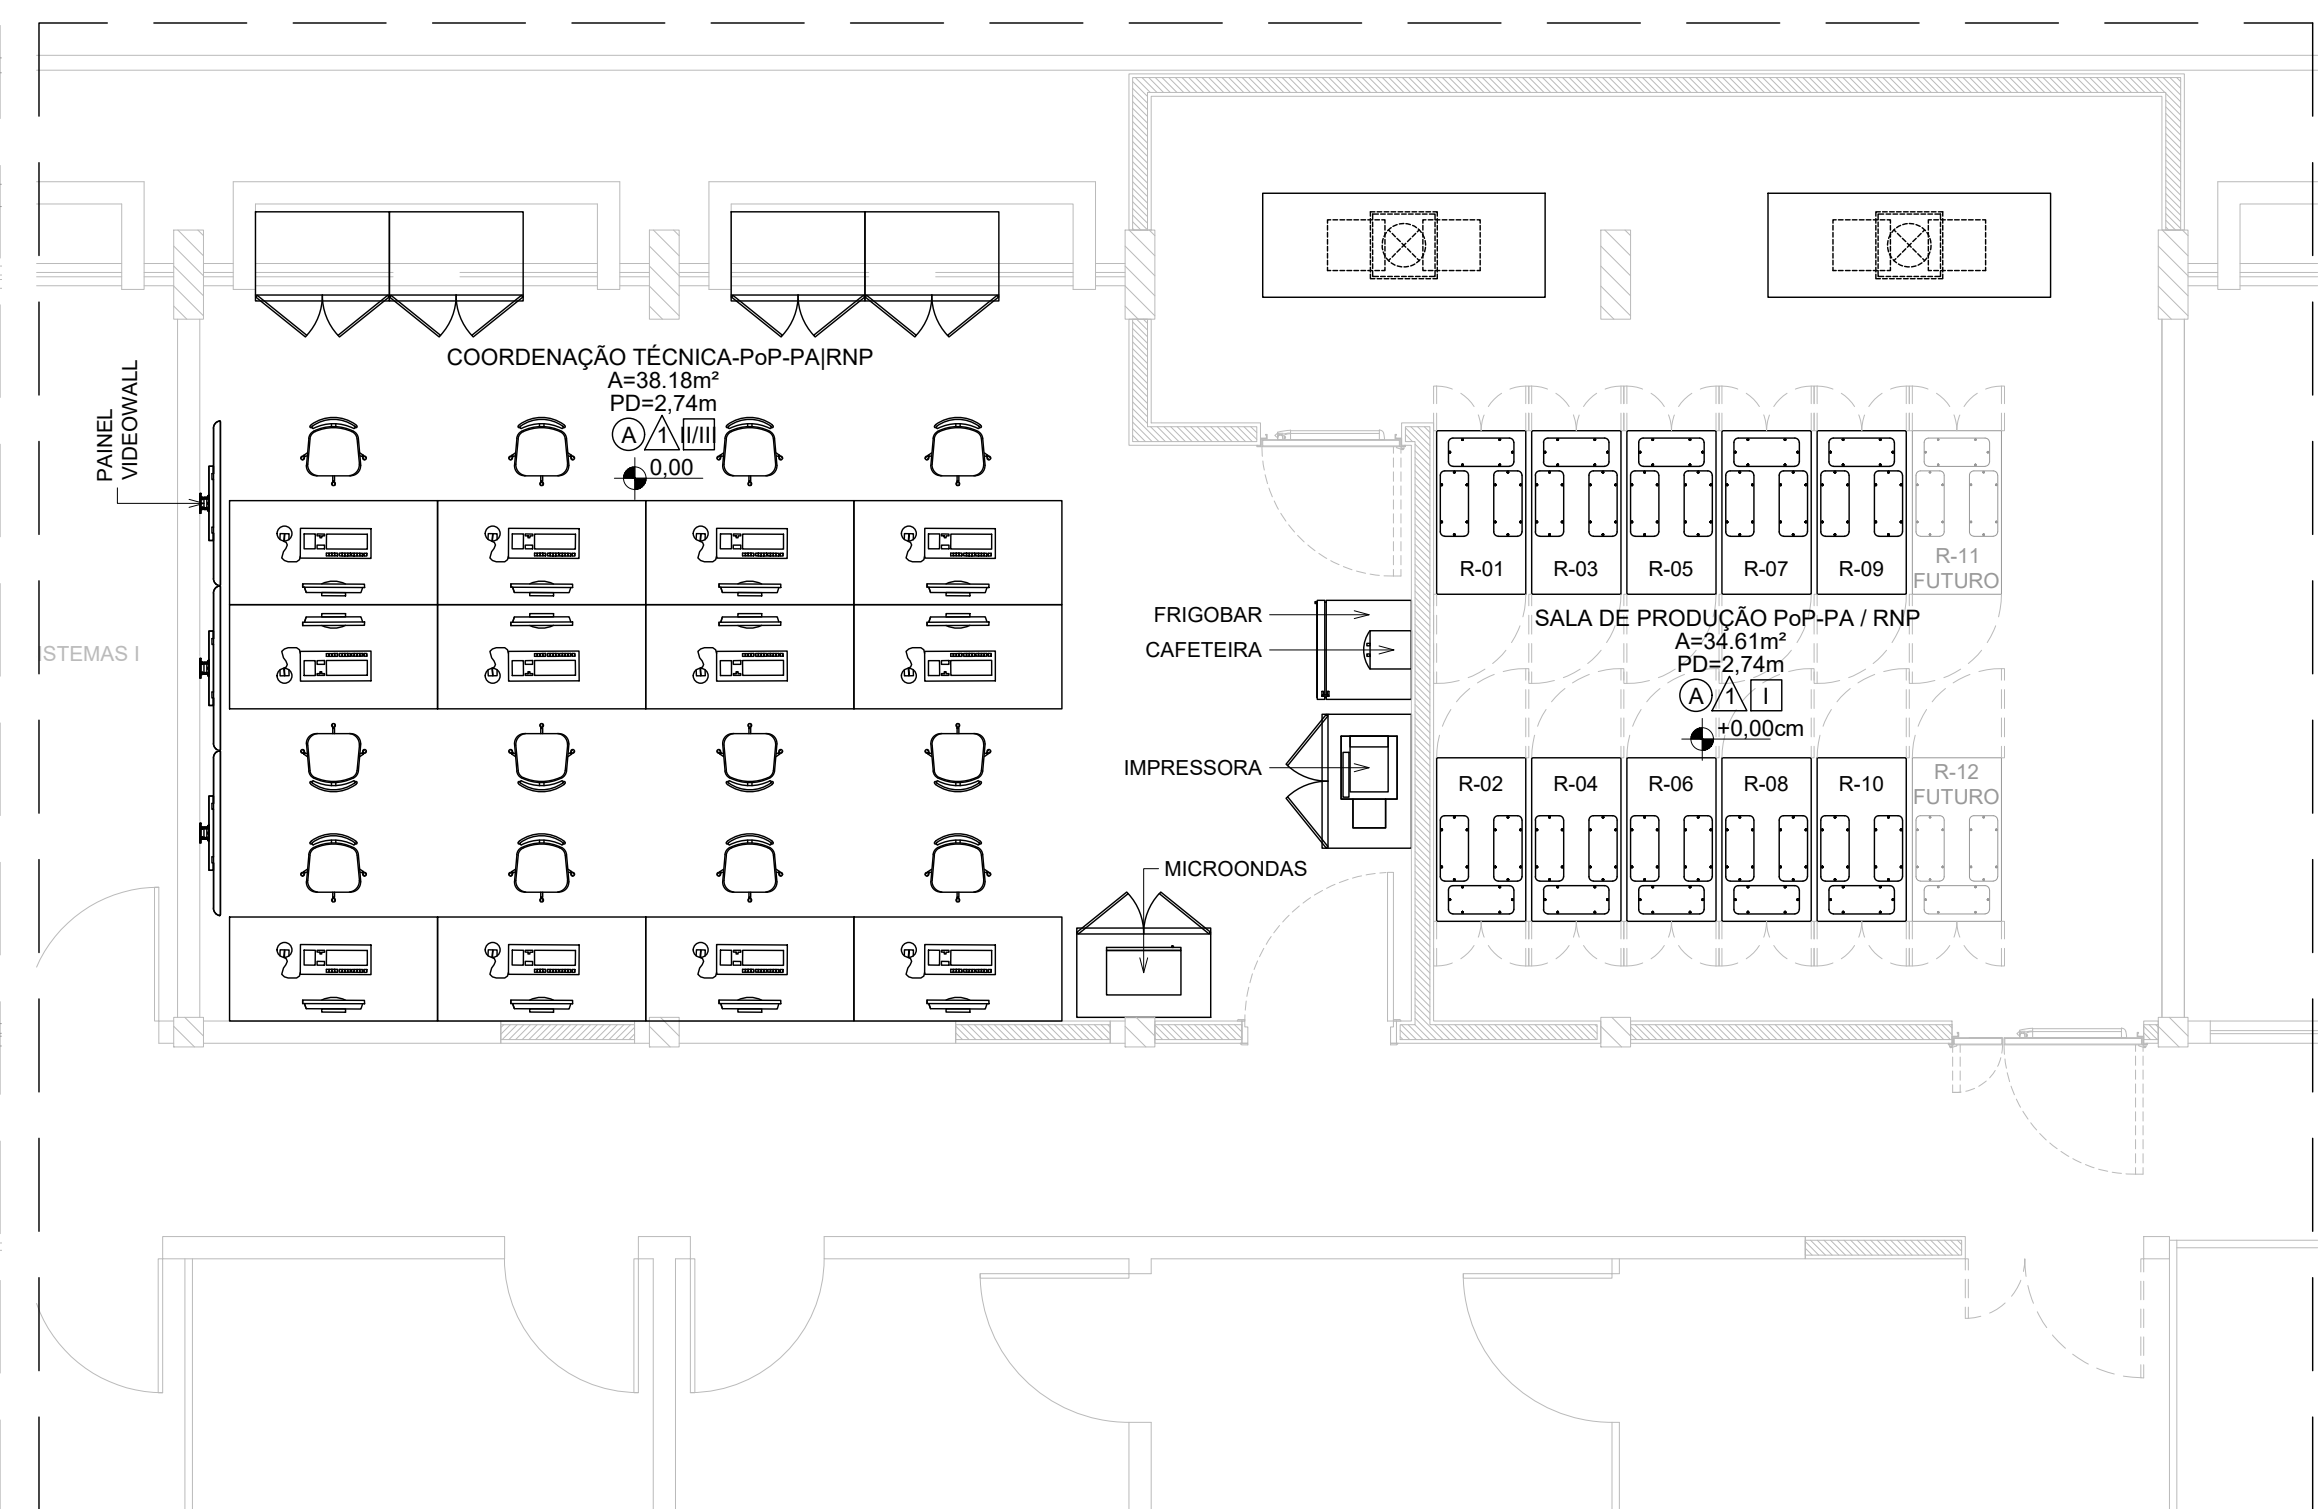

PLANTA BAIXA TÉRREO | SALA-POP
ARQUITETURA - LAYOUT PROPOSTO

LEGENDA	
SALA A = 2,20m	REVESTIMENTO DE PISO - A CONSTRUIR
PISO TETO PAREDE ESQUADRIA NÍVEL INDICAÇÃO DE CORTE INDICAÇÃO DE DETALHE ELEMENTOS A MANTER ELEMENTOS A CONSTRUIR	REVESTIMENTO DE PISO - A CONSTRUIR REVESTIMENTO DE PISO VINÍLICO COLADO TIPO LVT, EM REGIÃO 17,8 x 122 CM, ESPESURA = 2,5 MM, COM CAPA DE LUS x 5,5 MM, CLASSE 32 (USO COMERCIAL INTENSO), COLADO COM ADESIVO ACRÍLICO COMPATÍVEL SOBRE CONTRAPISO REGULARIZADO PISO MONOLÍTICO EM GRANULITE PÓLIDO, ESPESURA MÍNIMA DE 30mm, COMPOSTO POR ARGAMASSA DE CIMENTO E GRANULADO DE MARISSA NATURAL, ACABAMENTO LISO, PÓLIDO MECANICAMENTE EM 3 FASES, COM APLICAÇÃO DE RESINA IMPERMEABILIZANTE, PISO CONTÍNUO, SEM JUNTAS APARENTES, COM RESISTÊNCIA ADEQUADA PARA TRÁFEGO DE EQUIPAMENTOS DE TI, APLICAÇÃO SOBRE BASE DE CONCRETO REGULARIZADA E CURADA BASE EM CONCRETO ARMADO, ESPESURA MÍNIMA DE 12 CM, FCK 25 MPa, COM MALHA DE AÇO Q-198 E ACABAMENTO DESEMPENHADO, APLICAÇÃO SOBRE SOLO COMPACTADO OU LAJE ESTRUTURAL, COM INCLUMENTO E RESISTÊNCIA ADEQUADA À CARGA CONCENTRADA DE EQUIPAMENTOS DE QUANTIDADE TIPO BULK DE 1515 INCLUMENTO DE DILATAÇÃO PERIMETRAIS E CAMADA DE REGULARIZAÇÃO, APLICAR PINTURA IMPERMEABILIZANTE À BASE DE CIMENTO OU RESINA ACRÍLICA PARA PROTEÇÃO SUPERFICIAL
REVESTIMENTO DE PAREDE - A EXECUTAR 1 PINTURA ACRÍLICA LAVÁVEL, SOBRE DUAS DEMÃOIS DE MASSA ACRÍLICA, NA COR EXISTENTE, REF.: CORAL OU EQUIVALENTE	TETO - A CONSTRUIR FORRO METÁLICO ESTANQUE EM CHAPA GALVANIZADA 0,80 MM, COM SOBREPÓSICÃO VEDADA, INCLINADO PARA CALHA LATERAL E DREN. FUNÇÃO DE CONTENÇÃO DE VAZAMENTOS DO TELHADO FORRO ACÚSTICO EM PLACA DE FIBRA MINERAL REMOVÍVEL, MODULAÇÃO 62x62x50mm, ESPESURA 15mm, BORDA RETA, APOIADOS EM PERFIS METÁLICOS TIPO "T" SUSPENSOS POR PERFIS RÍGIDOS FORRO EM CHAPA DE GESSO ACARTONADO, APOIADA EM PERFIS METÁLICOS SUSPENSOS POR PENDURAS OU PRESILHAS REGULADORAS EM AÇO GALVANIZADO, COM PINTURA PVA BRANCO NEVE, APLICAÇÃO DE TÁBICA METÁLICA LISA
RODAPÉS Rd1 RODAPÉ EM PVC RÍGIDO EXTRUDIDO, COR BRANCA, ALTURA DE 8 CM, FIXADO COM ADESIVO TIPO PU, COM CANTOS E TERMINAIS DE ACABAMENTO, INSTALAÇÃO POSTERIOR À CONSOLIDAÇÃO DO PISO, RESPEITANDO DILATAÇÕES PERIMETRAIS Bd1	SOLERA SOLERA EM GRANITO POLIDO ONZA MADRINHA, Larg.: 15cm, Esp.: 2cm, ASSENTADA COM ARGAMASSA DE CIMENTO COLANTE DE ALTA ADESIVIDADE, INCLUSIVE REALTIMENTO
DIVERSOS MA MOLA AÉREA MODELO MA-200 DA DORMA MP MOLA DE PISO MODELO B75 70 DA DORMA	NOTAS 1 CONFERIR MEDIDAS NOS LOCAIS 2 A OBRA DEVERÁ SER ENTREGUE EM LULA E COM TODOS OS SERVIÇOS E INSTALAÇÕES EM PERFECTAS CONDIÇÕES DE FUNCIONAMENTO 3 DEVERÁ SER PREVISTO PARA TODAS ALVENARIAS NOVAS, UM TRATAMENTO ANTI-FRINCA COM ENTELAMENTO PREVENTIVO
QUADRO DE ÁREAS	
ÁREA COORDENAÇÃO TÉCNICA	38,18m²
ÁREA SALA DE PRODUÇÃO	34,61m²
ÁREA TOTAL	72,79m²

MAPA CHAVE
PLANTA BAIXA TÉRREO | SALA-POP

R02	AJUSTE CONFORME REUNÃO DE ALINHAMENTO - 01/09/2025	HENRIQUE	01/09/2025
R01	ADEQUAÇÃO DE LAYOUT CONFORME SOLICITAÇÃO DO POP	HENRIQUE	27/04/2025
R00	EMISSÃO INICIAL	HENRIQUE	19/05/2025
REVISÃO	DESCRIÇÃO	AUTOR	DATA