


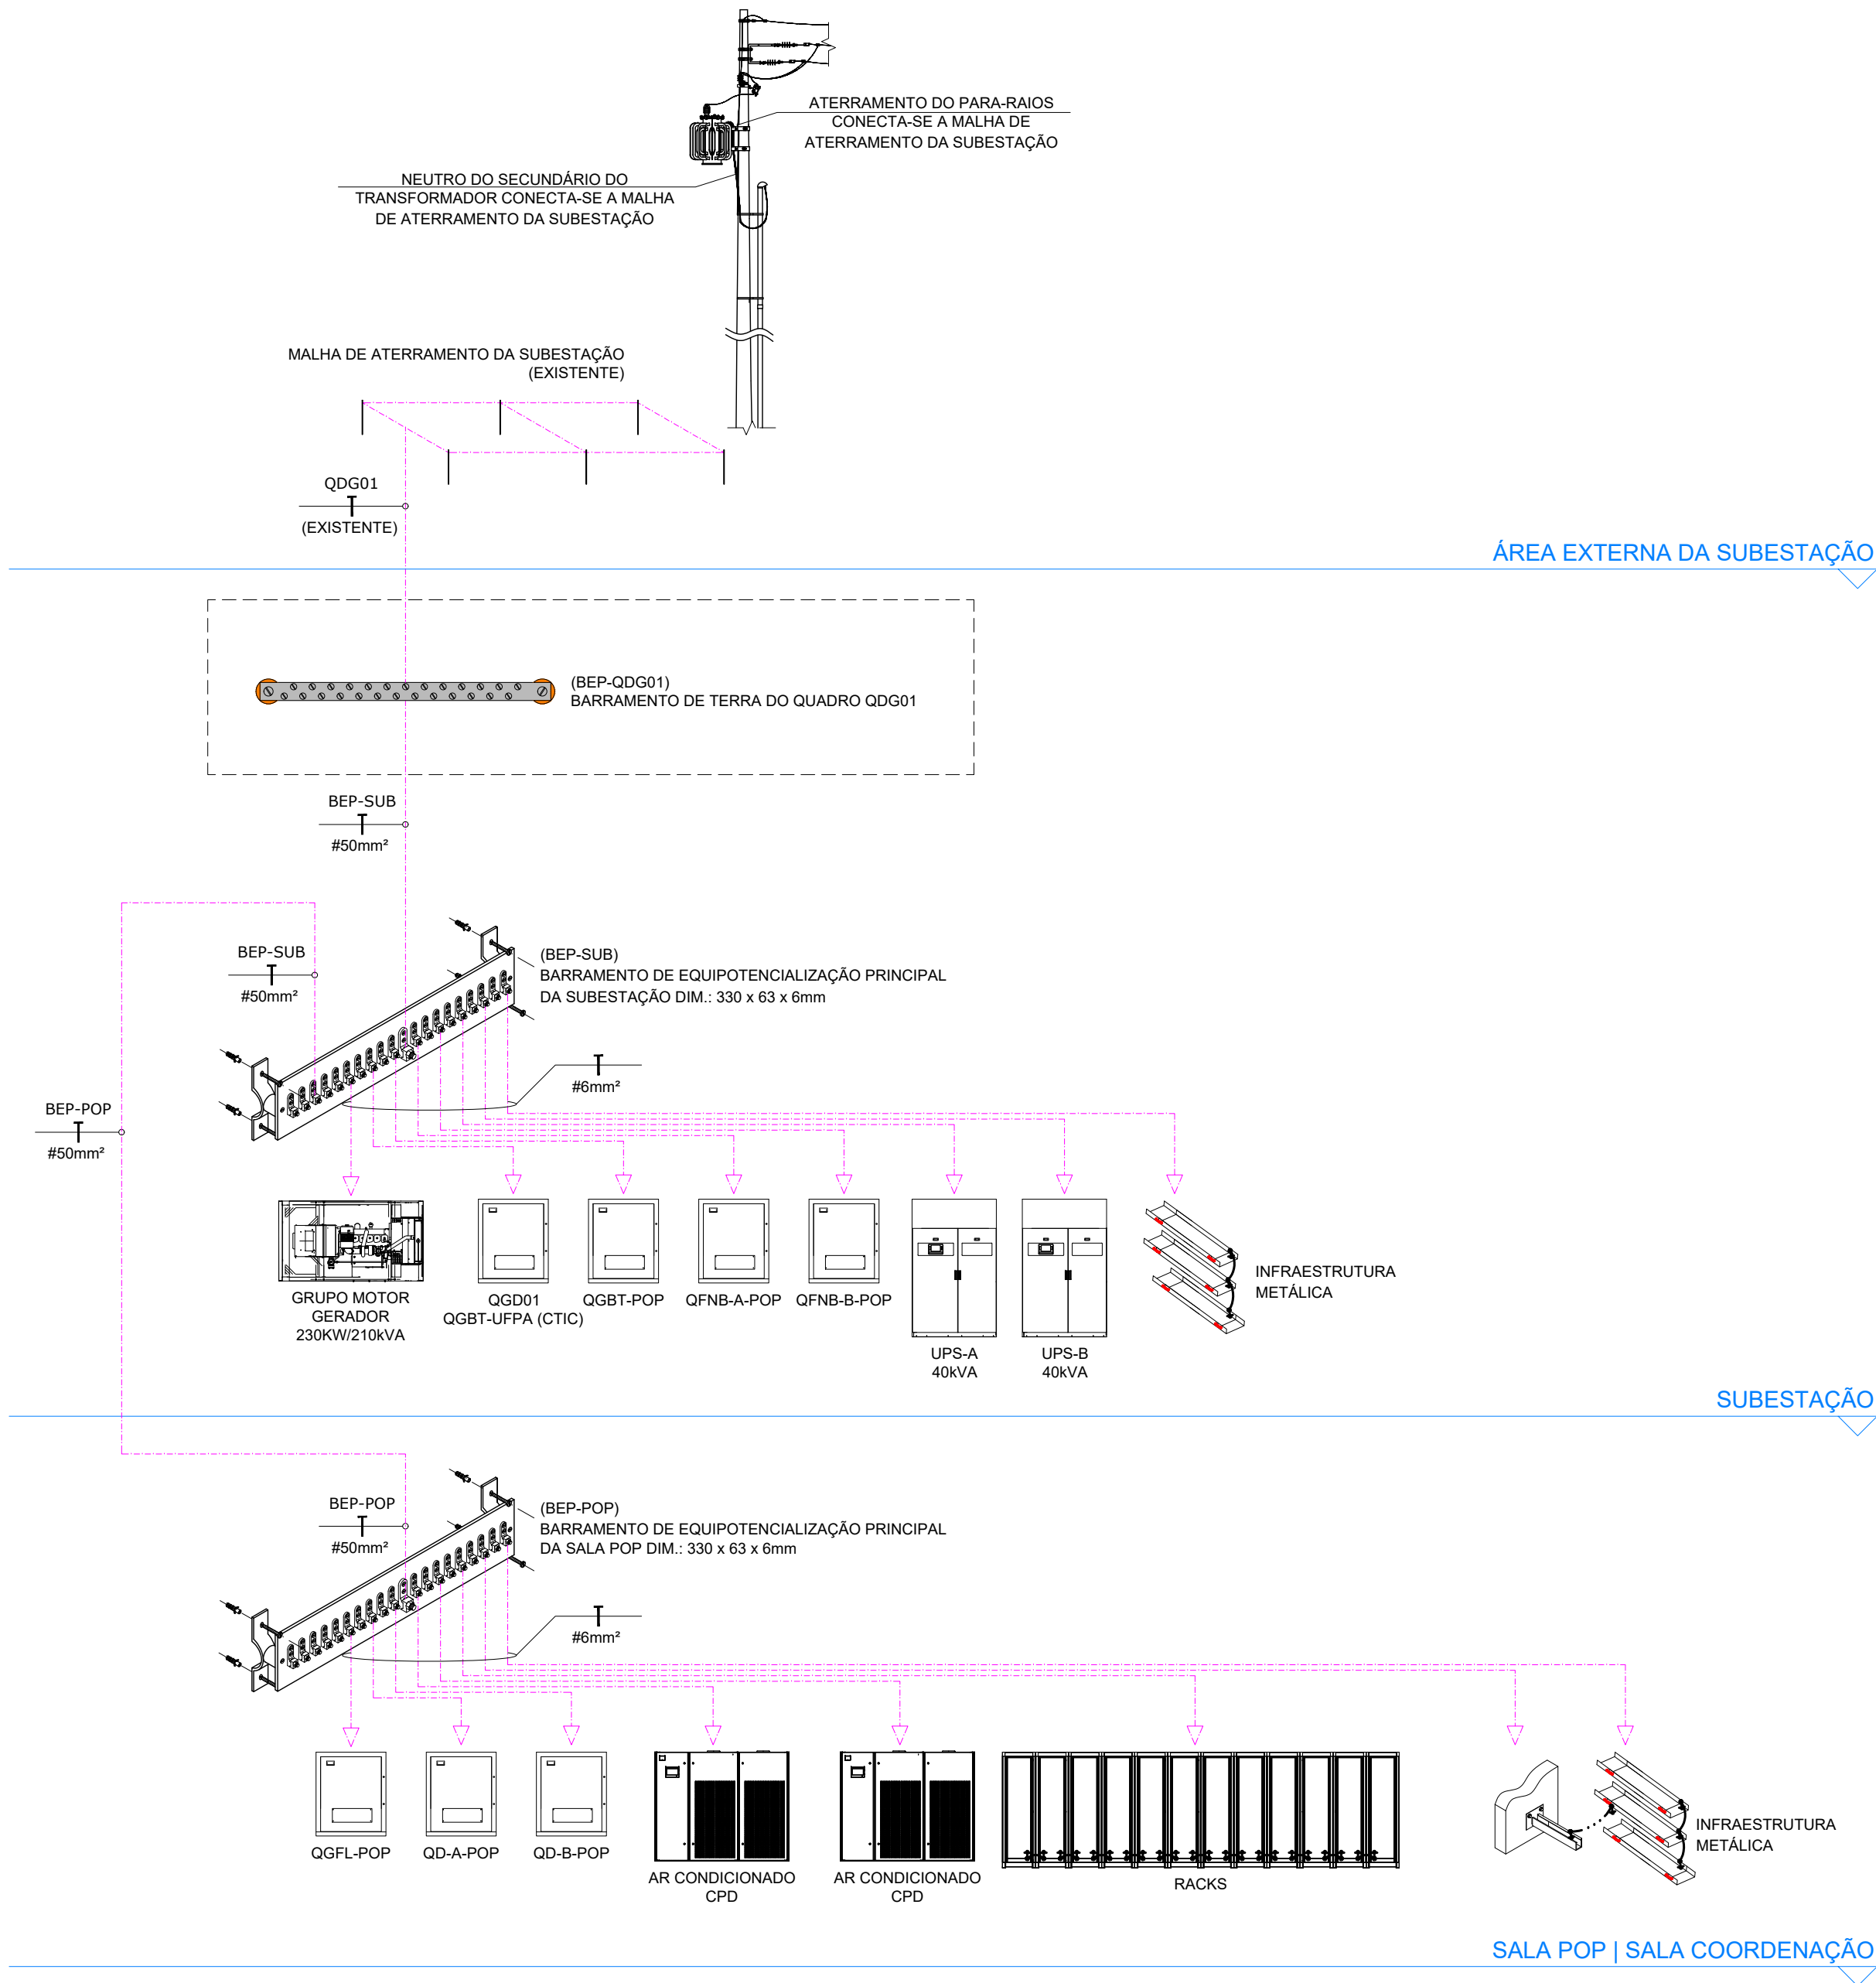

R00	EMIÇÃO INICIAL	HENRIQUE	19/05/2025
REVISÃO	DESCRIÇÃO	AUTOR	DATA
RNP Rede Nacional de Ensino e Pesquisa Coordenação de Data Center e NOC			
PROJETO:	PROJETO DE REVITALIZAÇÃO DO PoP-PA	DATA:	MAI / 2025
DISCIPLINA:	PROJETO DE ATERRAMENTO E EQUIPOTENCIALIZAÇÃO	ESCALA:	INDICADA
PRANCHA:	DIAGRAMA DE BLOCOS	REVISÃO:	R00
DESCRIÇÃO:	DIAGRAMA DE BLOCOS DO SISTEMA DE ATERRAMENTO E EQUIPOTENCIALIZAÇÃO	FOLHA: 01/02	
ENDEREÇO:	Rua Igarapé Tucunduba, 1052 - Guamá, Belém-PA UFPA CTIC PoP-PA RNP		
RESP. TÉCNICO:	HENRIQUE CURADO	COLABORADOR (A):	HENRIQUE CURADO